



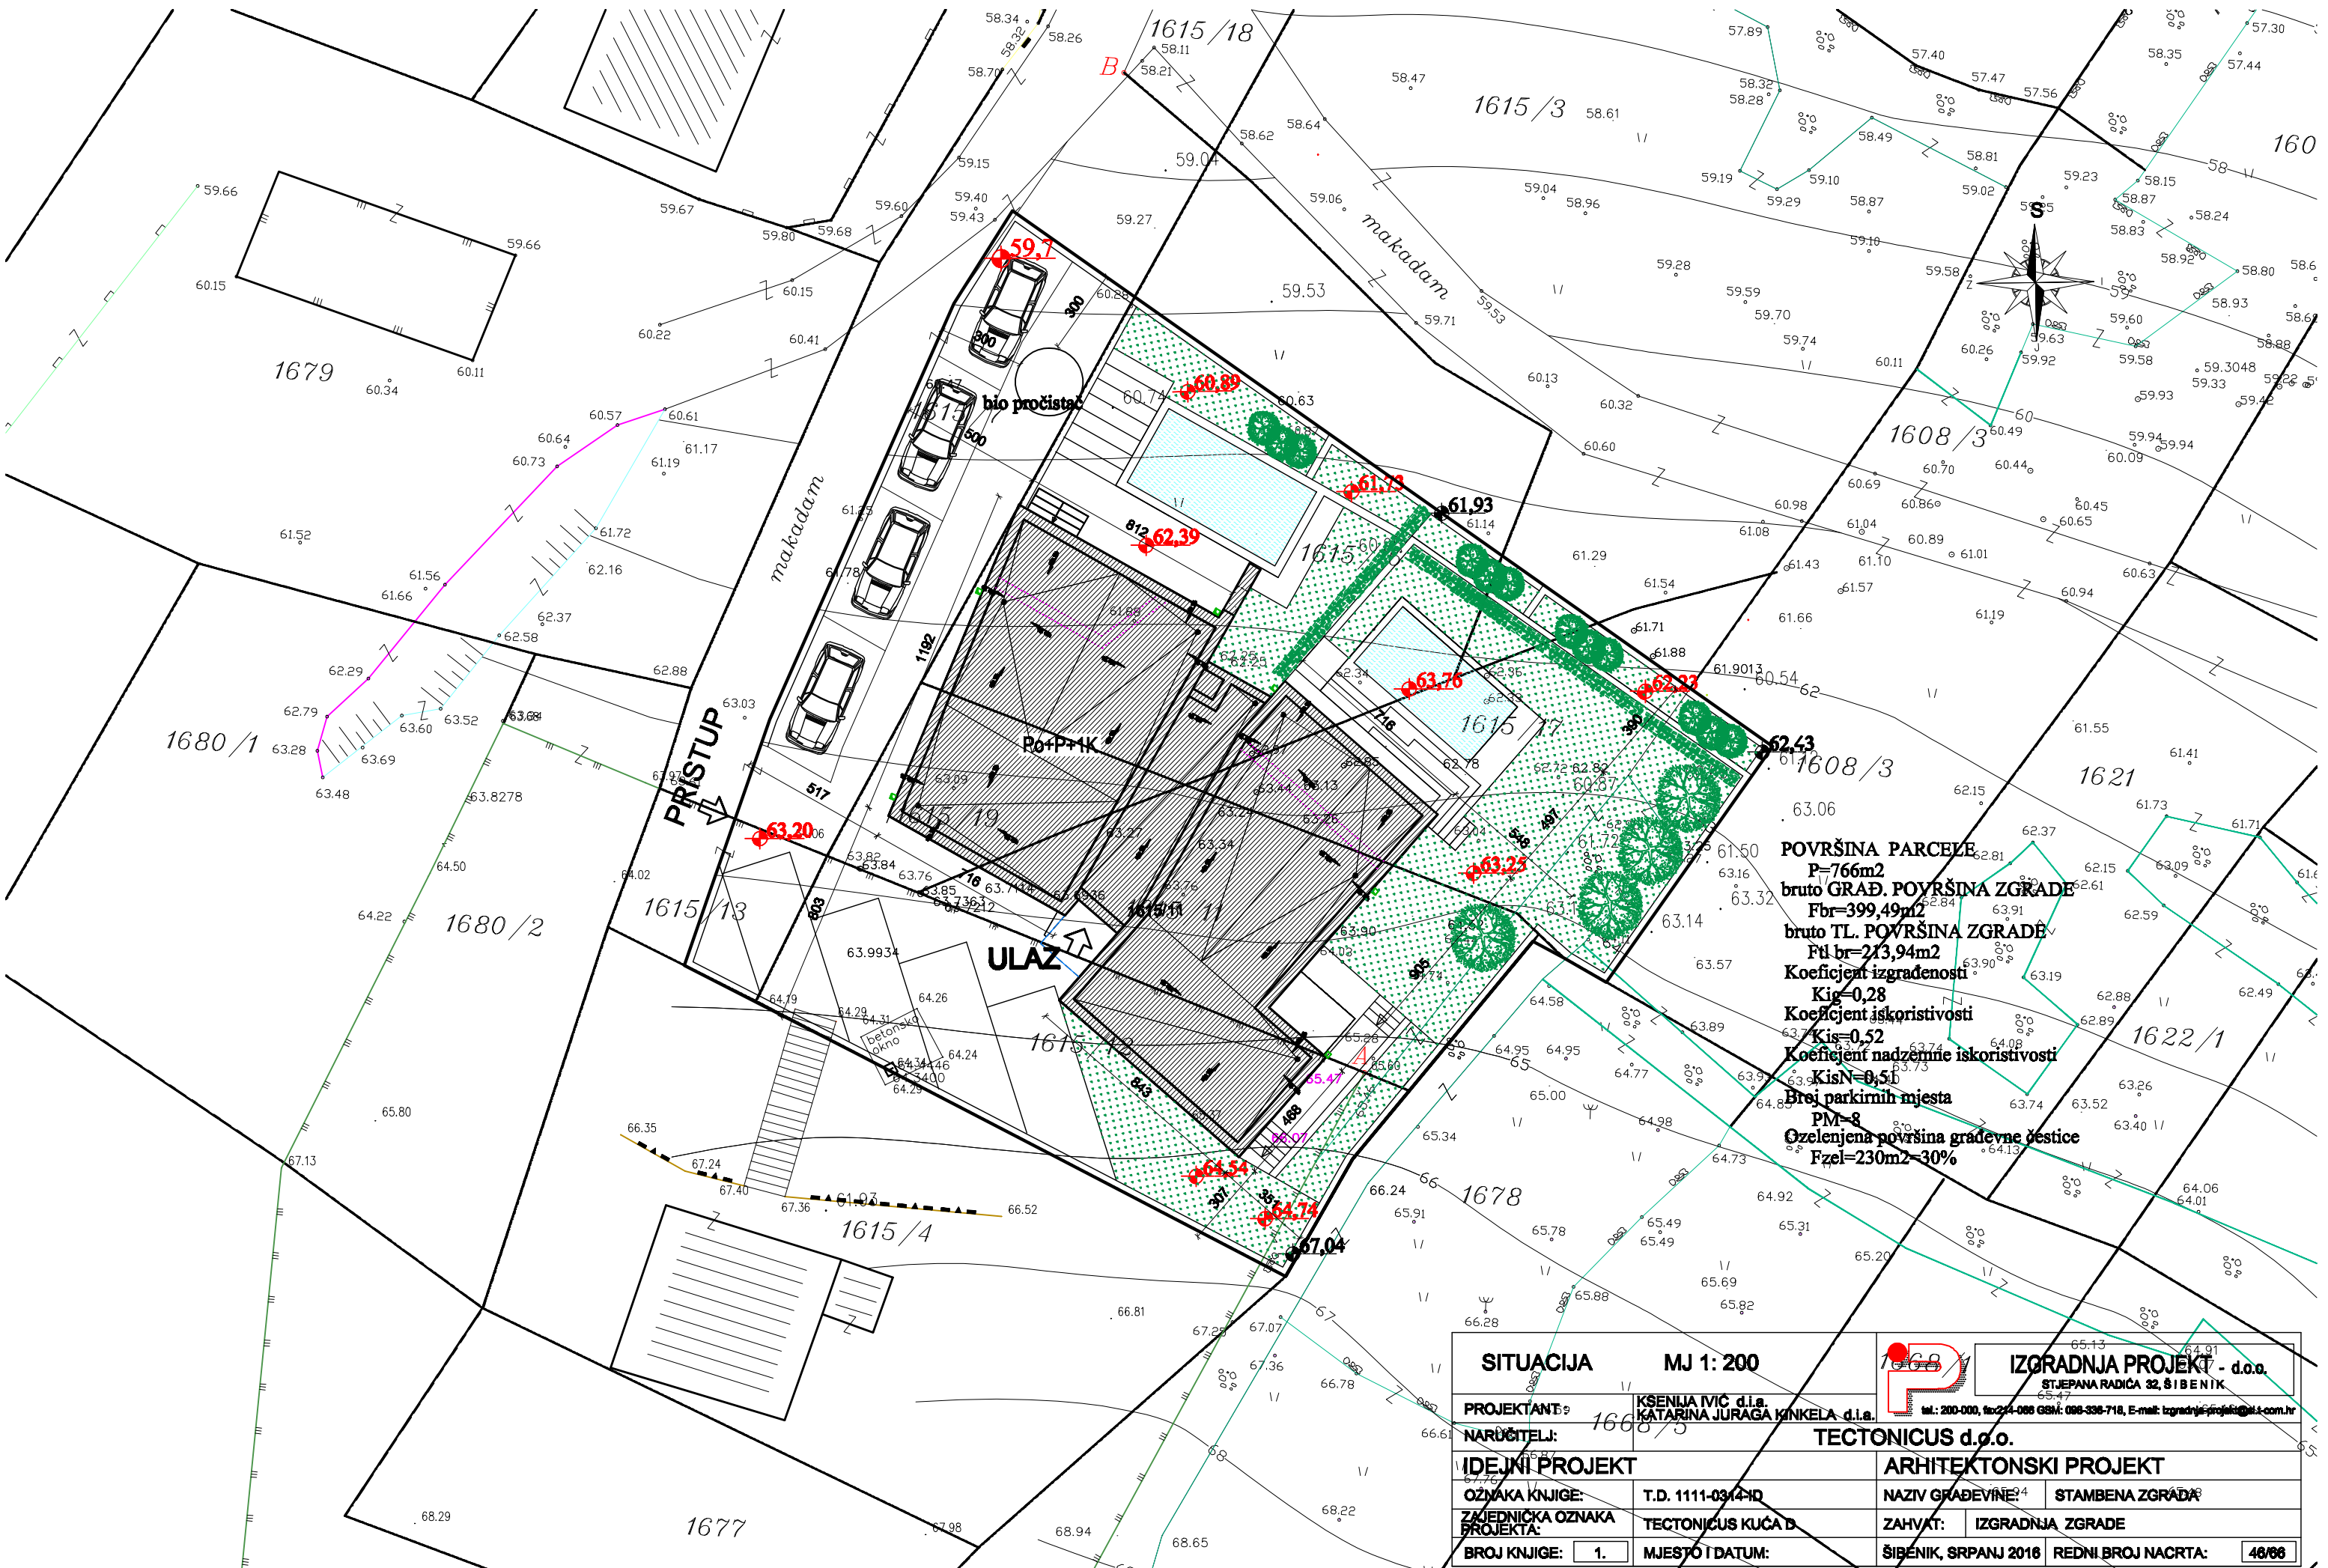

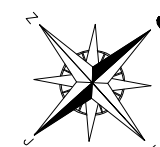

POVRŠINA PARCELE
P=766m²
bruto GRAĐ. POVRŠINA ZGRADE
Fbr=399,49m²
bruto TL. POVRŠINA ZGRADE
Ftl br=213,94m²
Koefficient izgrađenosti
Kig=0,28
Koefficient iskoristivosti
Kis=0,52
Koefficient nadzemne iskoristivosti
KisN=0,50
Broj parkirnih mjesta
PM=8
Ozelenjena površina građevne čestice
Fzel=230m²=30%

SITUACIJA		MJ 1: 200				IZGRADNJA PROJEKT - d.o.o.	
PROJEKTANT:		KSENILJA MIĆ d.l.a.		tel: 200-000, fax: 204-000 GSM: 098-338-718, E-mail: izgradnja-projekt@gmail.com.hr		STJEPANA RADICA 32, ŠIBENIK	
NARUČITELJ:		KATARINA JURAGA KINKELA d.l.a.		TECTONICUS d.o.o.			
IDEJNI PROJEKT				ARHITEKTONSKI PROJEKT			
OZNAKA KNJIGE:		T.D. 1111-0314-10		NAZIV GRAĐEVINE:		STAMBENA ZGRADA	
ZAJEDNIČKA OZNAKA PROJEKTA:		TECTONICUS KUĆA D		ZAHVAT:		IZGRADNJA ZGRADE	
BROJ KNJIGE:		1.		MJEŠTO I DATUM:		ŠIBENIK, SRPANJ 2016	
						REDNI BROJ NACRTA:	
						48/66	



stan A

D.B.+BLAG.+KUJH.	P=34,25m ²
HODNIK	P=1,85m ²
SP. SOBA 1	P=10,82m ²
SP. SOBA 2	P=12,60m ²
KUPAONICA	P=4,65m ²
UKUPNO	P=63,97m ²
TERASA DIO 1	P=4,61m ² x 0,75=3,46m ²
TERASA DIO 2	P=8,27m ² x 0,5=4,14m ²

UKUPNO P=71,75m²

stan B

D.B.+BLAG.+KUJH.	P=36,02m ²
HODNIK	P=2,17m ²
SP. SOBA 1	P=10,67m ²
SP. SOBA 2	P=11,49m ²
KUPAONICA	P=5,44m ²
UKUPNO	P=65,79m ²
TERASA DIO 1	P=12,4m ² x 0,75=9,3m ²
TERASA DIO 2	P=7,64m ² x 0,5=3,82m ²

UKUPNO P=78,91m²


komunikacija

KRAK 2	P=2,04m ² x 0,75=1,53m ²
PODEST 2	P=2,05m ² x 0,75=1,54m ²
KRAK 3	P=2,04m ² x 0,75=1,53m ²
HODNIK	P=2,83m ² x 0,75=2,20m ²
KRAK 4	P=2,04m ² x 0,75=1,53m ²

UKUPNO P=8,33m²

stan B

TLOCRT PRIZEMLJA		MJ 1: 100			IZGRADNJA PROJEKT - d.o.o. STJEPANA RADIĆA 32, ŠIBENIK	
PROJEKTANT :		KŠENIJA IVIĆ d.l.a. KATARINA JURAGA KINKELA d.l.a.		tel.: 200-000, fax:214-086 GSM: 098-338-718, E-mail: izgradnja-projekt@ml1.com		
NARUČITELJ:		TECTONICUS d.o.o.				
IDEJNI PROJEKT				ARHITEKTONSKI PROJEKT		
OZNAKA KNJIGE:		T.D. 1111-0314-ID		NAZIV GRAĐEVINE:		STAMBENA ZGRADA
ZAJEDNIČKA OZNAKA PROJEKTA:		TECTONICUS KUĆA D		ZAHVAT:	IZGRADNJA ZGRADE	
BROJ KNJIGE:		1.	MJESTO I DATUM:		ŠIBENIK, SRPANJ 2016	REDNI BROJ NACRTA: 50/66

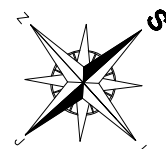

stan C

D.B.+BLAG.+KUJ.	P=34,25m ²
HODNIK	P=1,65m ²
SP. SOBA 1	P=10,82m ²
SP. SOBA 2	P=12,60m ²
KUPAONICA	P=4,65m ²
UKUPNO	P=63,97m ²
TERASA DIO 1	P=4,61m ² 2x0,75=3,64m ²
TERASA DIO 2	P=8,27m ² 2x0,5=4,15m ²

UKUPNO P=71,75m²

stan D

PREDPROSTOR	P=5,35m ²
D.B.+BLAG.+KUJ.	P=36,02m ²
HODNIK	P=2,17m ²
SP. SOBA 1	P=10,67m ²
SP. SOBA 2	P=11,49m ²
KUPAONICA	P=5,44m ²
UKUPNO	P=71,14m ²
TERASA DIO 1	P=12,4m ² 2x0,75=9,3m ²
TERASA DIO 2	P=7,64m ² 2x0,5=3,82m ²
BALKON	P=4,2m ² 2x0,5=2,1m ²


UKUPNO P=86,36m²

komunikacija

PODEST 3	P=3,2m ² 2x0,75=2,4m ²
KRAK 5	P=0,88m ² 2x0,75=0,66m ²
PODEST 4	P=2,8m ² 2x0,75=2,1m ²
KRAK 6	P=1,6m ² 2x0,75=1,13m ²
PODEST 5	P=0,7m ² 2x0,75=0,53m ²

UKUPNO P=6,82m²

stan C

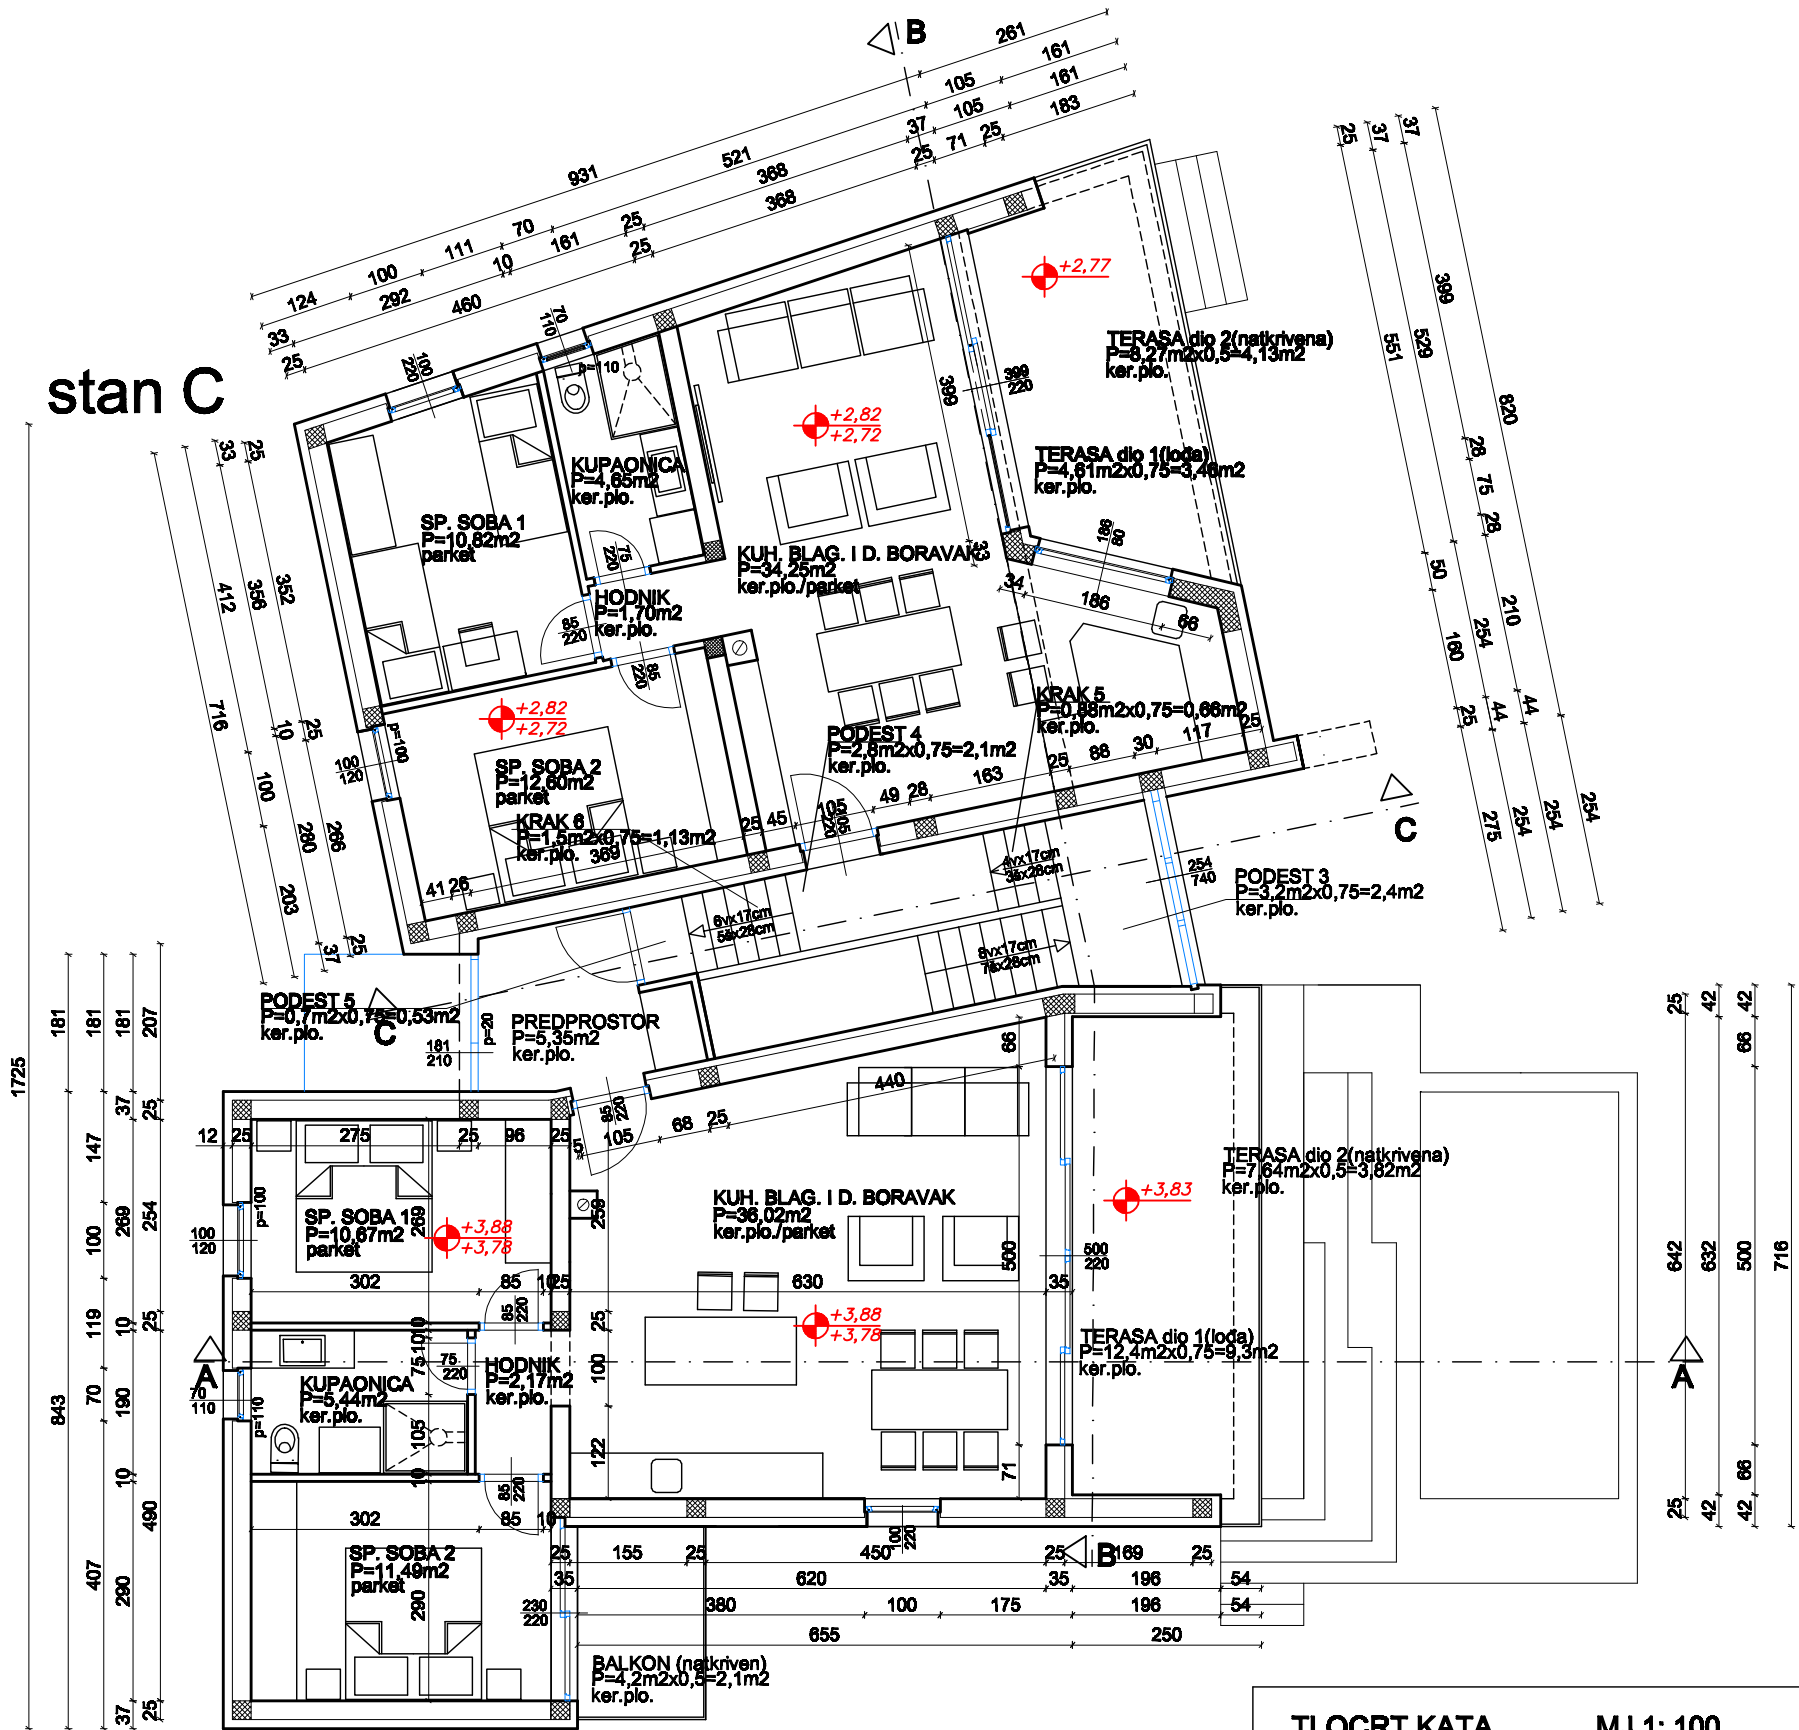

stan D

TLOCRT KATA		MJ 1: 100		IZGRADNJA PROJEKT - d.o.o.	
				STJEPANA RADIĆA 32, ŠIBENIK	
PROJEKTANT :	KSENIJA IVIĆ d.l.a. KATARINA JURAGA KINKELA d.l.a.		tel.: 200-000, fax214-086 GSM: 098-338-718, E-mail: izgradnja-projekt@sl.t-com.hr		
NARUČITELJ:	TECTONICUS d.o.o.				
IDEJNI PROJEKT			ARHITEKTONSKI PROJEKT		
OZNAKA KNJIGE:	T.D. 1111-0314-ID		NAZIV GRAĐEVINE:	STAMBENA ZGRADA	
ZA JEDNIČKA OZNAKA PROJEKTA:	TECTONICUS KUĆA D		ZAHVAT:	IZGRADNJA ZGRADE	
BROJ KNJIGE:	1.	MJESTO I DATUM:	ŠIBENIK, SRPANJ 2016	REDNI BROJ NACRTA:	51/66

