




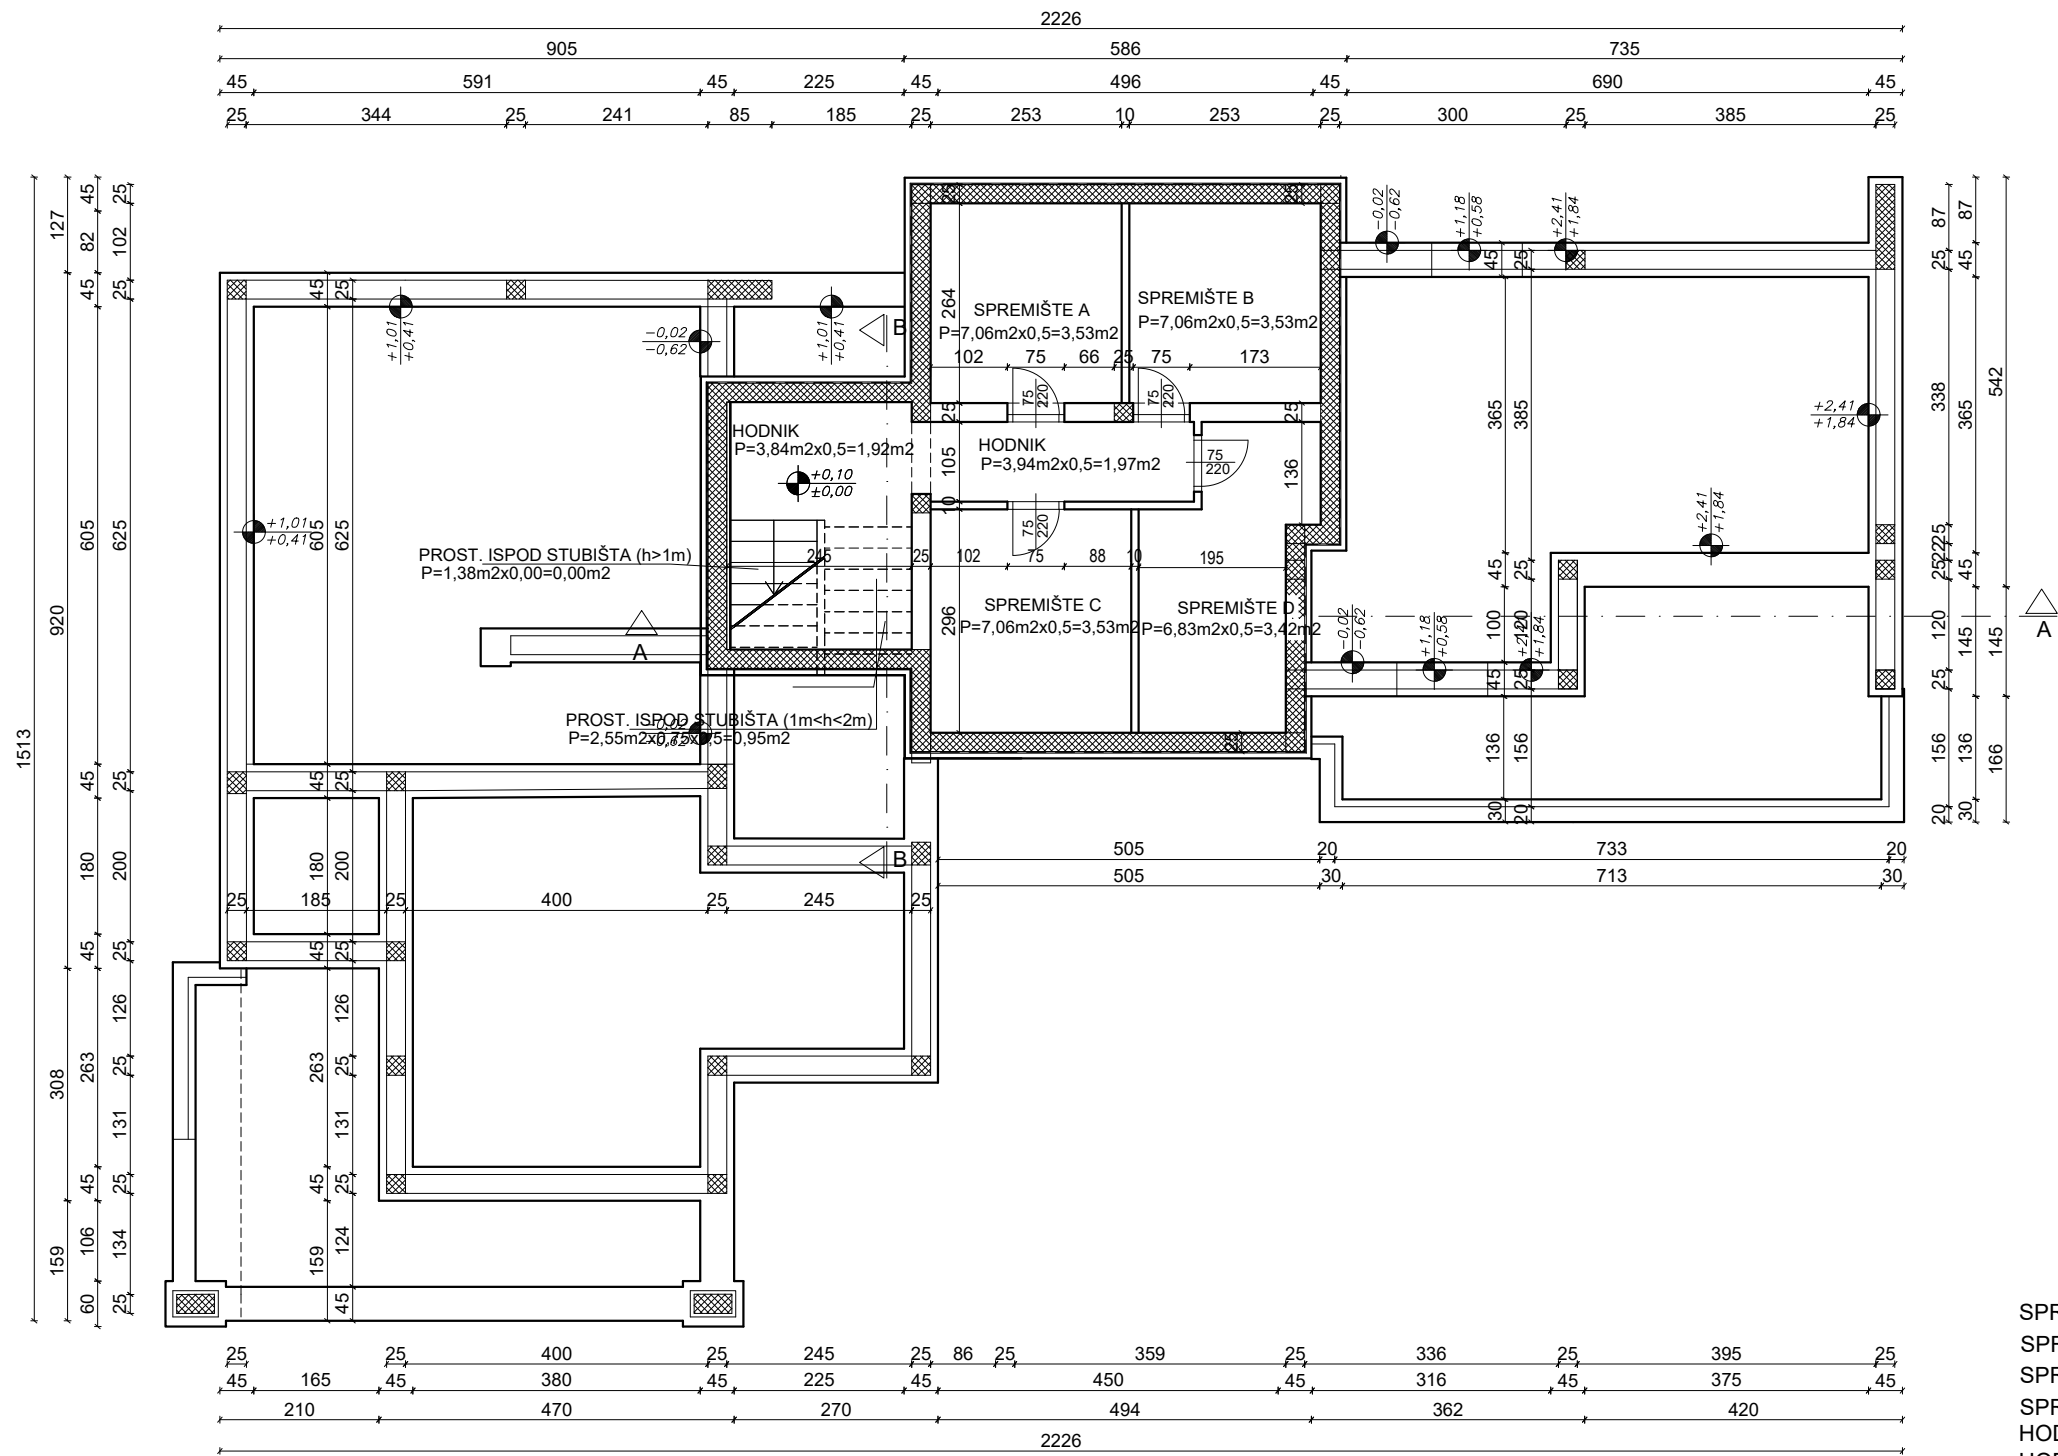



## PODRUM

|                              |                       |
|------------------------------|-----------------------|
| SPREMIŠTE ST. A              | P=3,53m <sup>2</sup>  |
| SPREMIŠTE ST. B              | P=3,53m <sup>2</sup>  |
| SPREMIŠTE ST. C              | P=3,53m <sup>2</sup>  |
| SPREMIŠTE ST. D              | P=3,42m <sup>2</sup>  |
| HODNIK                       | P=1,97m <sup>2</sup>  |
| HODNIK                       | P=1,92m <sup>2</sup>  |
| PROST. ISPOD STUB. (h>1m)    | P=0,00m <sup>2</sup>  |
| PROST. ISPOD STUB. (1m<h<2m) | P=0,95m <sup>2</sup>  |
| <hr/>                        |                       |
| UKUPNO                       | P=18,85m <sup>2</sup> |

TLOCRT PODRUMA

M1: 100

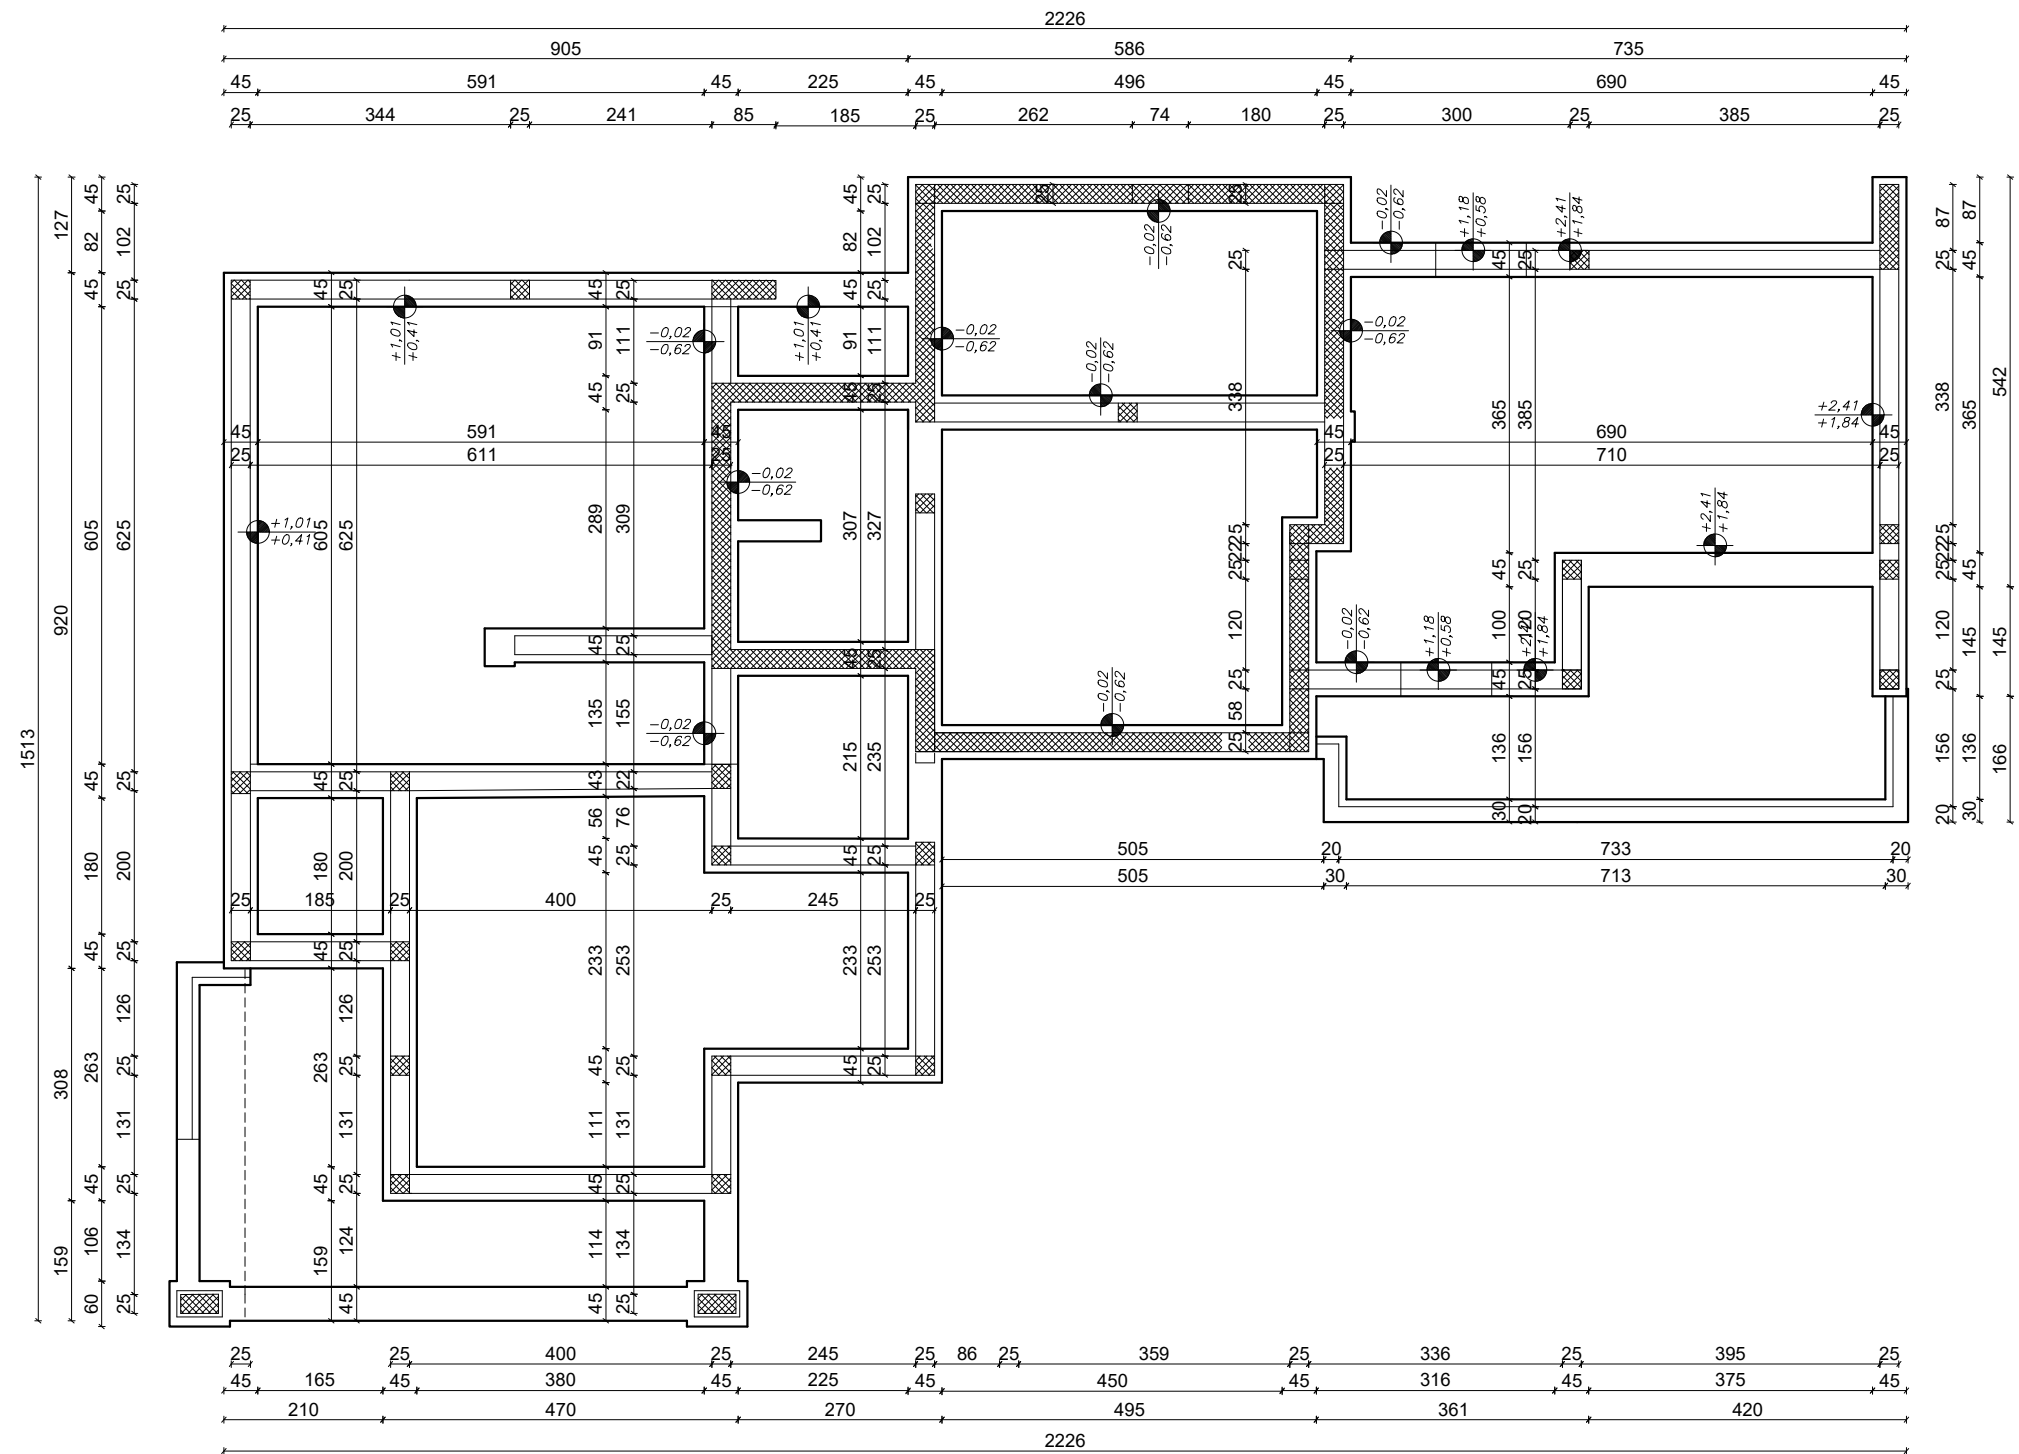

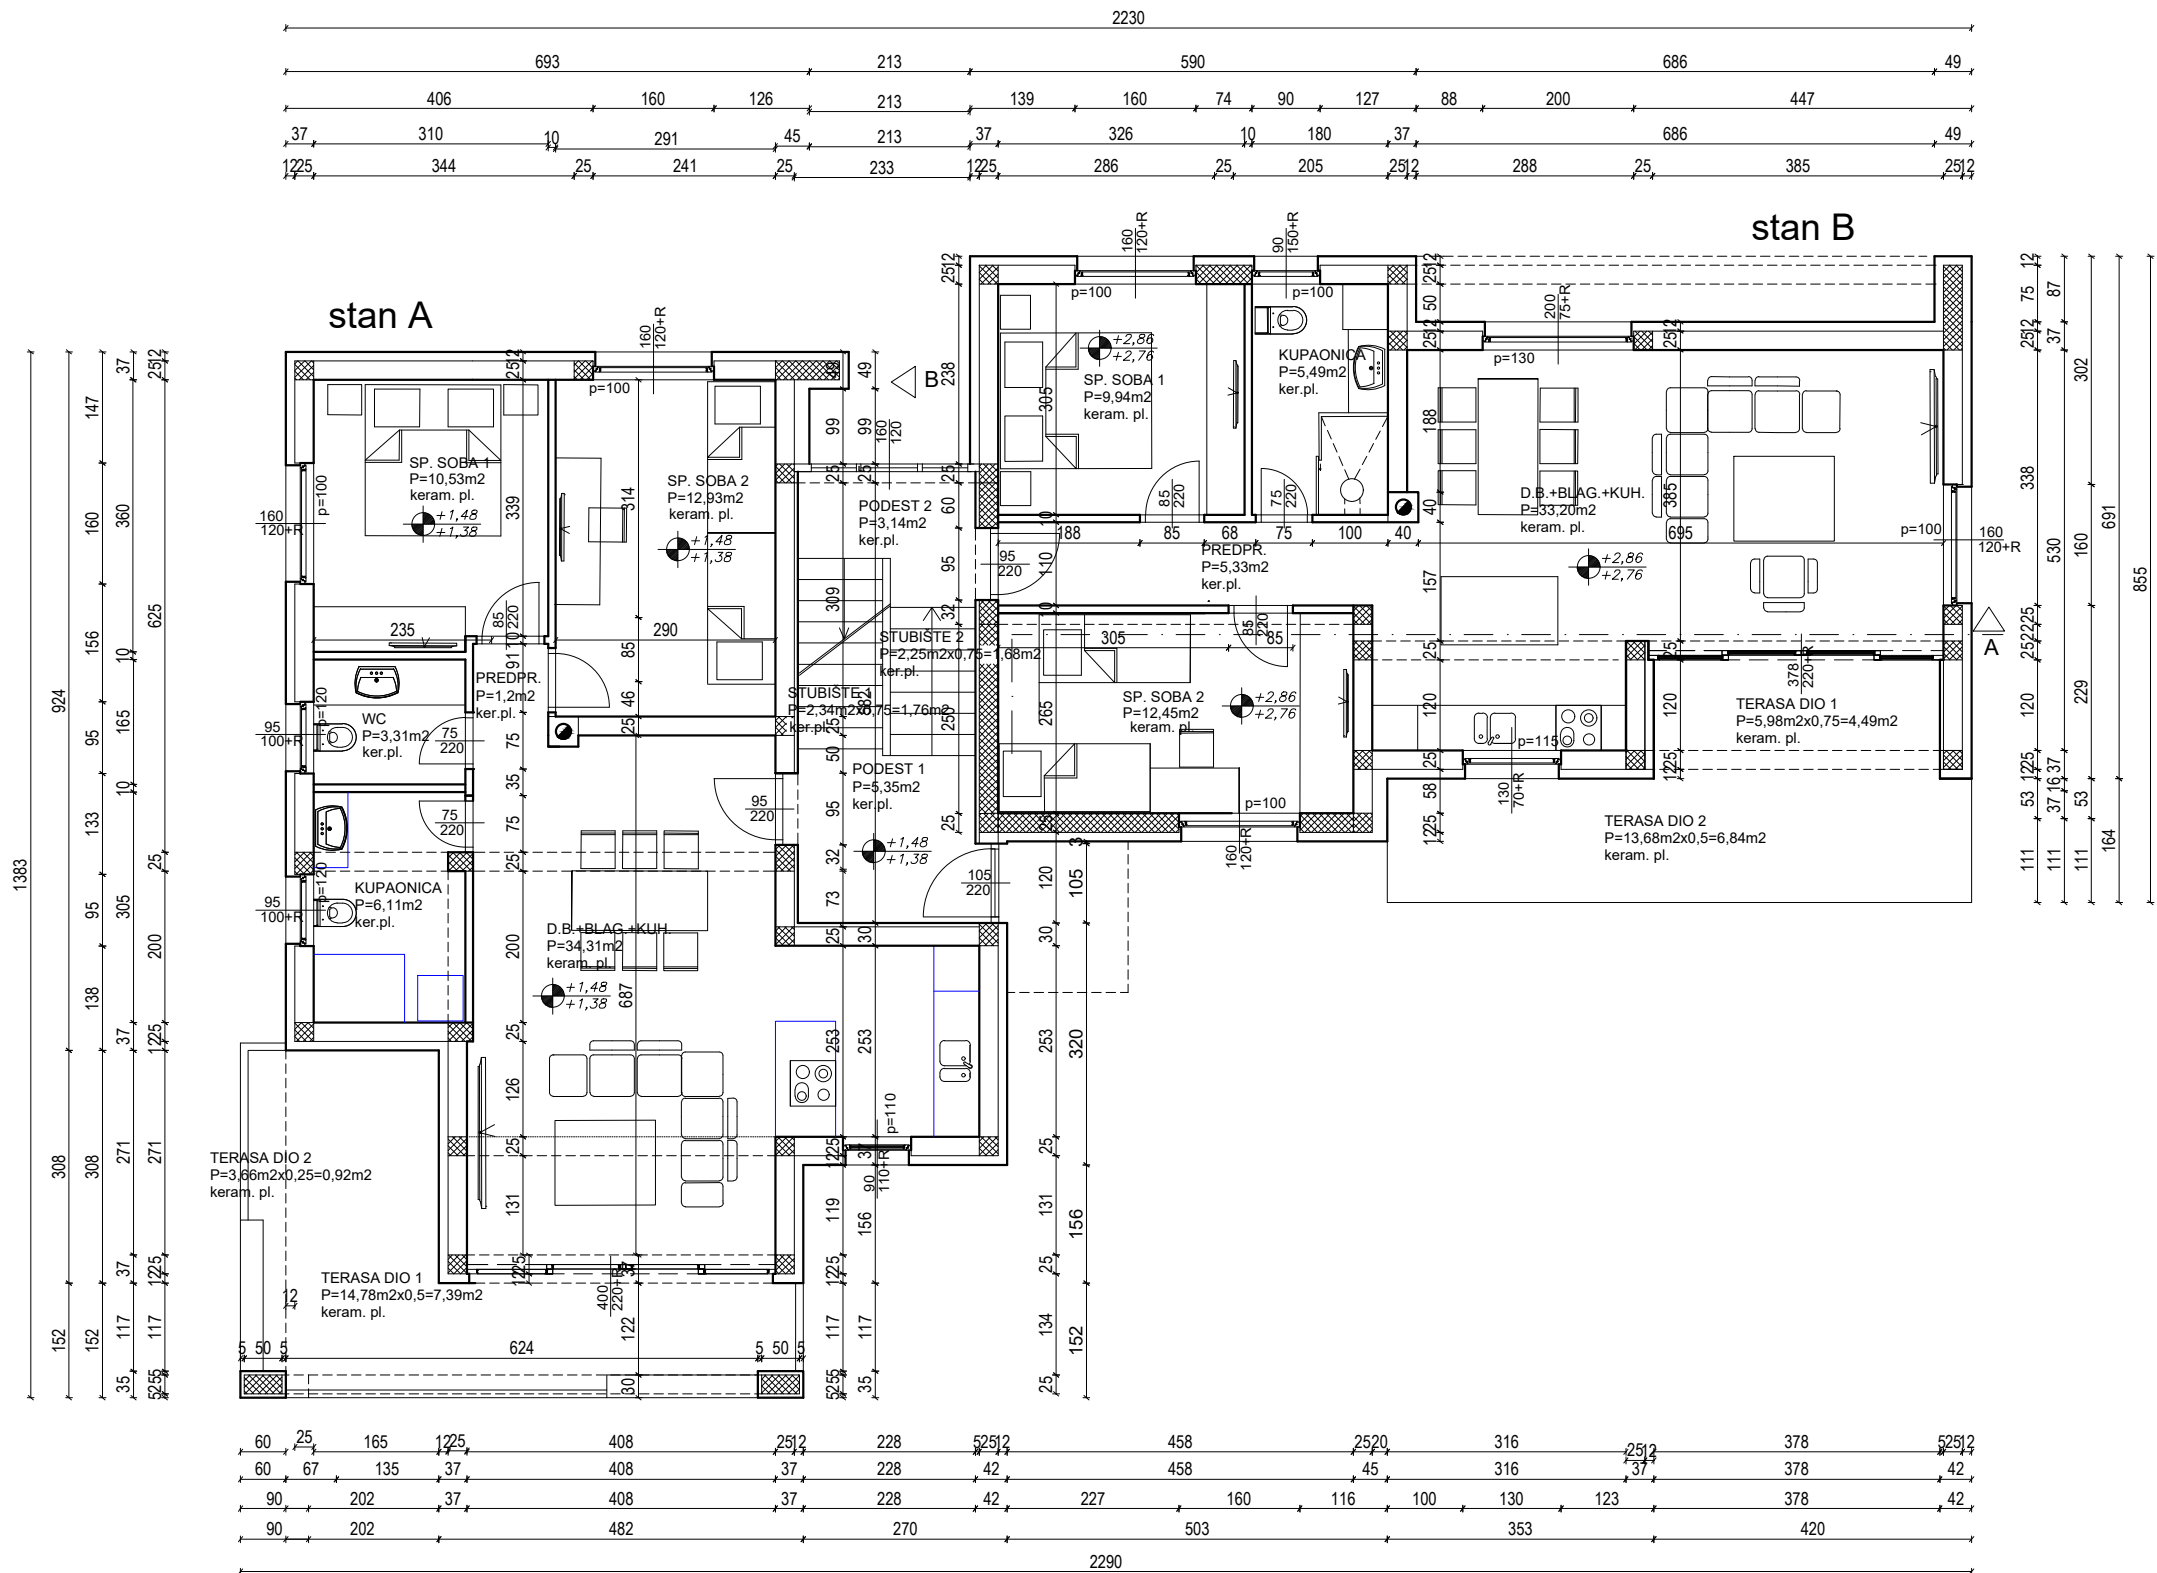

## stan A

|                 |                      |
|-----------------|----------------------|
| D.B.+BLAG.+KUH. | P=34,31m2            |
| PREDPR.         | P=1,2m2              |
| SP. SOBA 1      | P=10,53m2            |
| SP. SOBA 2      | P=12,93m2            |
| KUPAONICA       | P=6,11m2             |
| WC              | P=3,31m2             |
| UKUPNO          | P=68,39m2            |
| TERASA DIO 1    | P=14,78m2x0,5=7,39m2 |
| TERASA DIO 2    | P=3,66m2x0,25=0,92m2 |

## stan B


|                 |                      |
|-----------------|----------------------|
| D.B.+BLAG.+KUH. | P=33,20m2            |
| PREDPR.         | P=5,33m2             |
| SP. SOBA 1      | P=9,94m2             |
| SP. SOBA 2      | P=12,45m2            |
| KUPAONICA       | P=5,49m2             |
| UKUPNO          | P=66,41m2            |
| TERASA DIO 1    | P=5,98m2x0,75=4,49m2 |
| TERASA DIO 2    | P=13,68m2x0,5=6,84m2 |



UKUPNO P=77,74m2

## komunikacija

|            |           |
|------------|-----------|
| PODEST 1   | P=5,35m2  |
| PODEST 2   | P=3,14m2  |
| STUBIŠTE 1 | P=1,76m2  |
| STUBIŠTE 2 | P=1,68m2  |
| UKUPNO     | P=11,93m2 |

VISINSKA KOTA RELATIVNE Ø  
±0,00=53,2m.n.v.
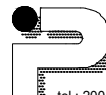
|                             |  |                                                       |                                                                                       |                                                                                   |                                                           |                    |        |
|-----------------------------|--|-------------------------------------------------------|---------------------------------------------------------------------------------------|-----------------------------------------------------------------------------------|-----------------------------------------------------------|--------------------|--------|
| TLOCRT PRIZEMLJA            |  | MJ 1: 100                                             |  |                                                                                   | IZGRADNJA PROJEKT - d.o.o.<br>STJEPANA RADIĆA 32, ŠIBENIK |                    |        |
| PROJEKTANT :                |  | KSENIJA IVIĆ d.i.a.<br>KATARINA JURAGA KINKELA d.i.a. |                                                                                       | tel.: 200-000, fax214-066 GSM: 098-336-718, E-mail: izgradnja-projekt@si.t-com.hr |                                                           |                    |        |
| NARUČITELJ:                 |  | TECTONICUS d.o.o.                                     |                                                                                       |                                                                                   |                                                           |                    |        |
| GLAVNI PROJEKT              |  |                                                       | ARHITEKTONSKI PROJEKT                                                                 |                                                                                   |                                                           |                    |        |
| OZNAKA KNJIGE:              |  | T.D. 1123-51117-ID                                    |                                                                                       | NAZIV GRAĐEVINE:                                                                  |                                                           | STAMBENA ZGRADA    |        |
| ZAJEDNIČKA OZNAKA PROJEKTA: |  | TECTONICUS KUĆA A                                     |                                                                                       | ZAHVAT:                                                                           |                                                           | IZGRADNJA ZGRADE   |        |
| BROJ KNJIGE:                |  | 1.                                                    | MJESTO I DATUM:                                                                       |                                                                                   | ŠIBENIK, STUDENI 2019                                     | REDNI BROJ NACRTA: | 60/134 |

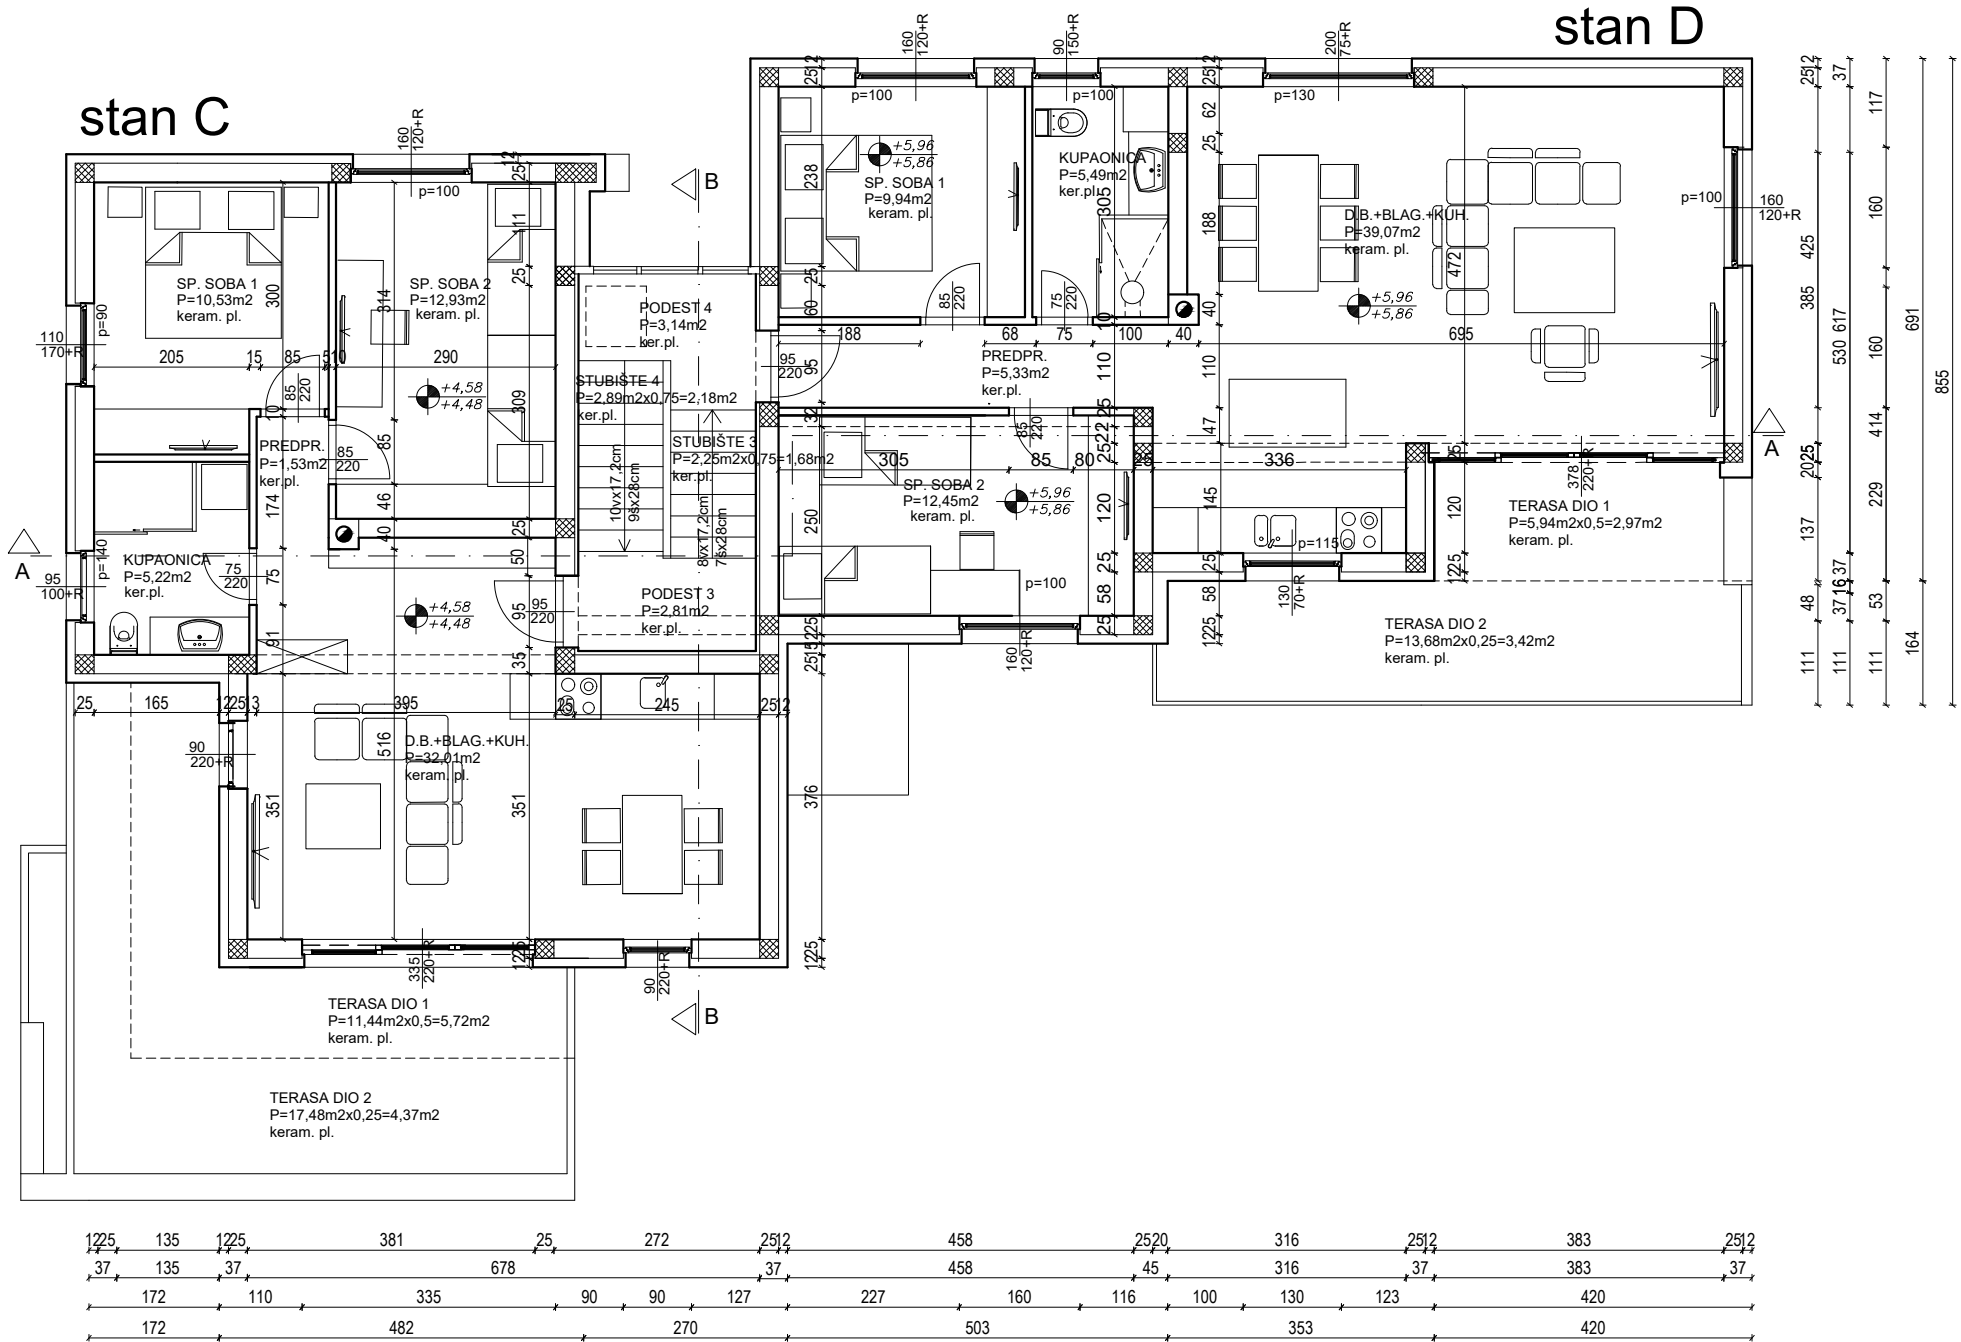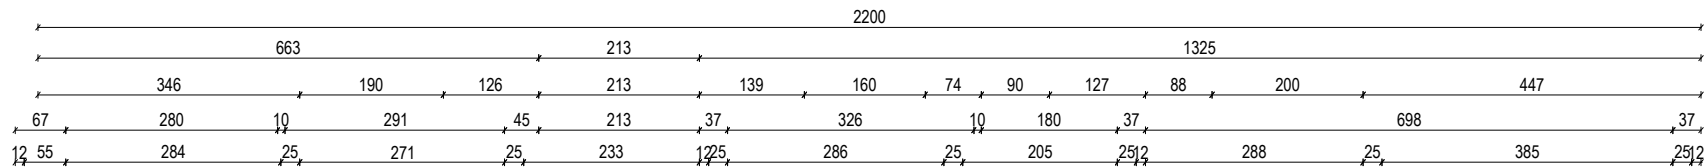

## stan C

|                     |                                   |
|---------------------|-----------------------------------|
| D.B. + BLAG. + KUH. | P=32,01m <sup>2</sup>             |
| PREDPR.             | P=1,53m <sup>2</sup>              |
| SP. SOBA 1          | P=10,53m <sup>2</sup>             |
| SP. SOBA 2          | P=12,93m <sup>2</sup>             |
| KUPAONICA           | P=5,22m <sup>2</sup>              |
| UKUPNO              | P=62,22m <sup>2</sup>             |
| TERASA DIO 1        | P=6,22m2X0,5=3,11m <sup>2</sup>   |
| TERASA DIO 2        | P=17,48m2X0,25=4,37m <sup>2</sup> |
| UKUPNO              | P=69,7m <sup>2</sup>              |


## stan D


|                     |                                   |
|---------------------|-----------------------------------|
| D.B. + BLAG. + KUH. | P=39,07m <sup>2</sup>             |
| PREDPR.             | P=5,33m <sup>2</sup>              |
| SP. SOBA 1          | P=9,94m <sup>2</sup>              |
| SP. SOBA 2          | P=12,45m <sup>2</sup>             |
| KUPAONICA           | P=5,49m <sup>2</sup>              |
| UKUPNO              | P=72,28m <sup>2</sup>             |
| TERASA DIO 1        | P=5,98m2X0,5=2,97m <sup>2</sup>   |
| TERASA DIO 2        | P=13,68m2X0,25=3,42m <sup>2</sup> |
| UKUPNO              | P=78,67m <sup>2</sup>             |

## komunikacija


|            |                       |
|------------|-----------------------|
| STUBIŠTE 3 | P=1,68m <sup>2</sup>  |
| PODEST 3   | P=2,81m <sup>2</sup>  |
| STUBIŠTE 4 | P=2,18m <sup>2</sup>  |
| PODEST 4   | P=3,14m <sup>2</sup>  |
| UKUPNO     | P=10,49m <sup>2</sup> |

VISINSKA KOTA RELATIVNE Ø  
±0,00=53,2m.n.v.
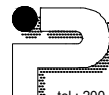
|                             |  |                                                       |                                                                                       |                                                                                   |                                                           |                           |
|-----------------------------|--|-------------------------------------------------------|---------------------------------------------------------------------------------------|-----------------------------------------------------------------------------------|-----------------------------------------------------------|---------------------------|
| TLOCRT KATA                 |  | MJ 1: 100                                             |  |                                                                                   | IZGRADNJA PROJEKT - d.o.o.<br>STJEPANA RADIĆA 32, ŠIBENIK |                           |
| PROJEKTANT :                |  | KSENIJA IVIČ d.i.a.<br>KATARINA JURAGA KINKELA d.i.a. |                                                                                       | tel.: 200-000, fax214-066 GSM: 098-336-718, E-mail: izgradnja-projekt@si.t-com.hr |                                                           |                           |
| NARUČITELJ:                 |  | TECTONICUS d.o.o.                                     |                                                                                       |                                                                                   |                                                           |                           |
| GLAVNI PROJEKT              |  |                                                       | ARHITEKTONSKI PROJEKT                                                                 |                                                                                   |                                                           |                           |
| OZNAKA KNJIGE:              |  | T.D. 1123-51117-ID                                    |                                                                                       | NAZIV GRAĐEVINE:                                                                  |                                                           | STAMBENA ZGRADA           |
| ZAJEDNIČKA OZNAKA PROJEKTA: |  | TECTONICUS KUĆA A                                     |                                                                                       | ZAHVAT:                                                                           |                                                           | IZGRADNJA ZGRADE          |
| BROJ KNJIGE:                |  | 1.                                                    | MJESTO I DATUM:                                                                       |                                                                                   | ŠIBENIK, STUDENI 2019                                     | REDNI BROJ NACRTA: 61/134 |

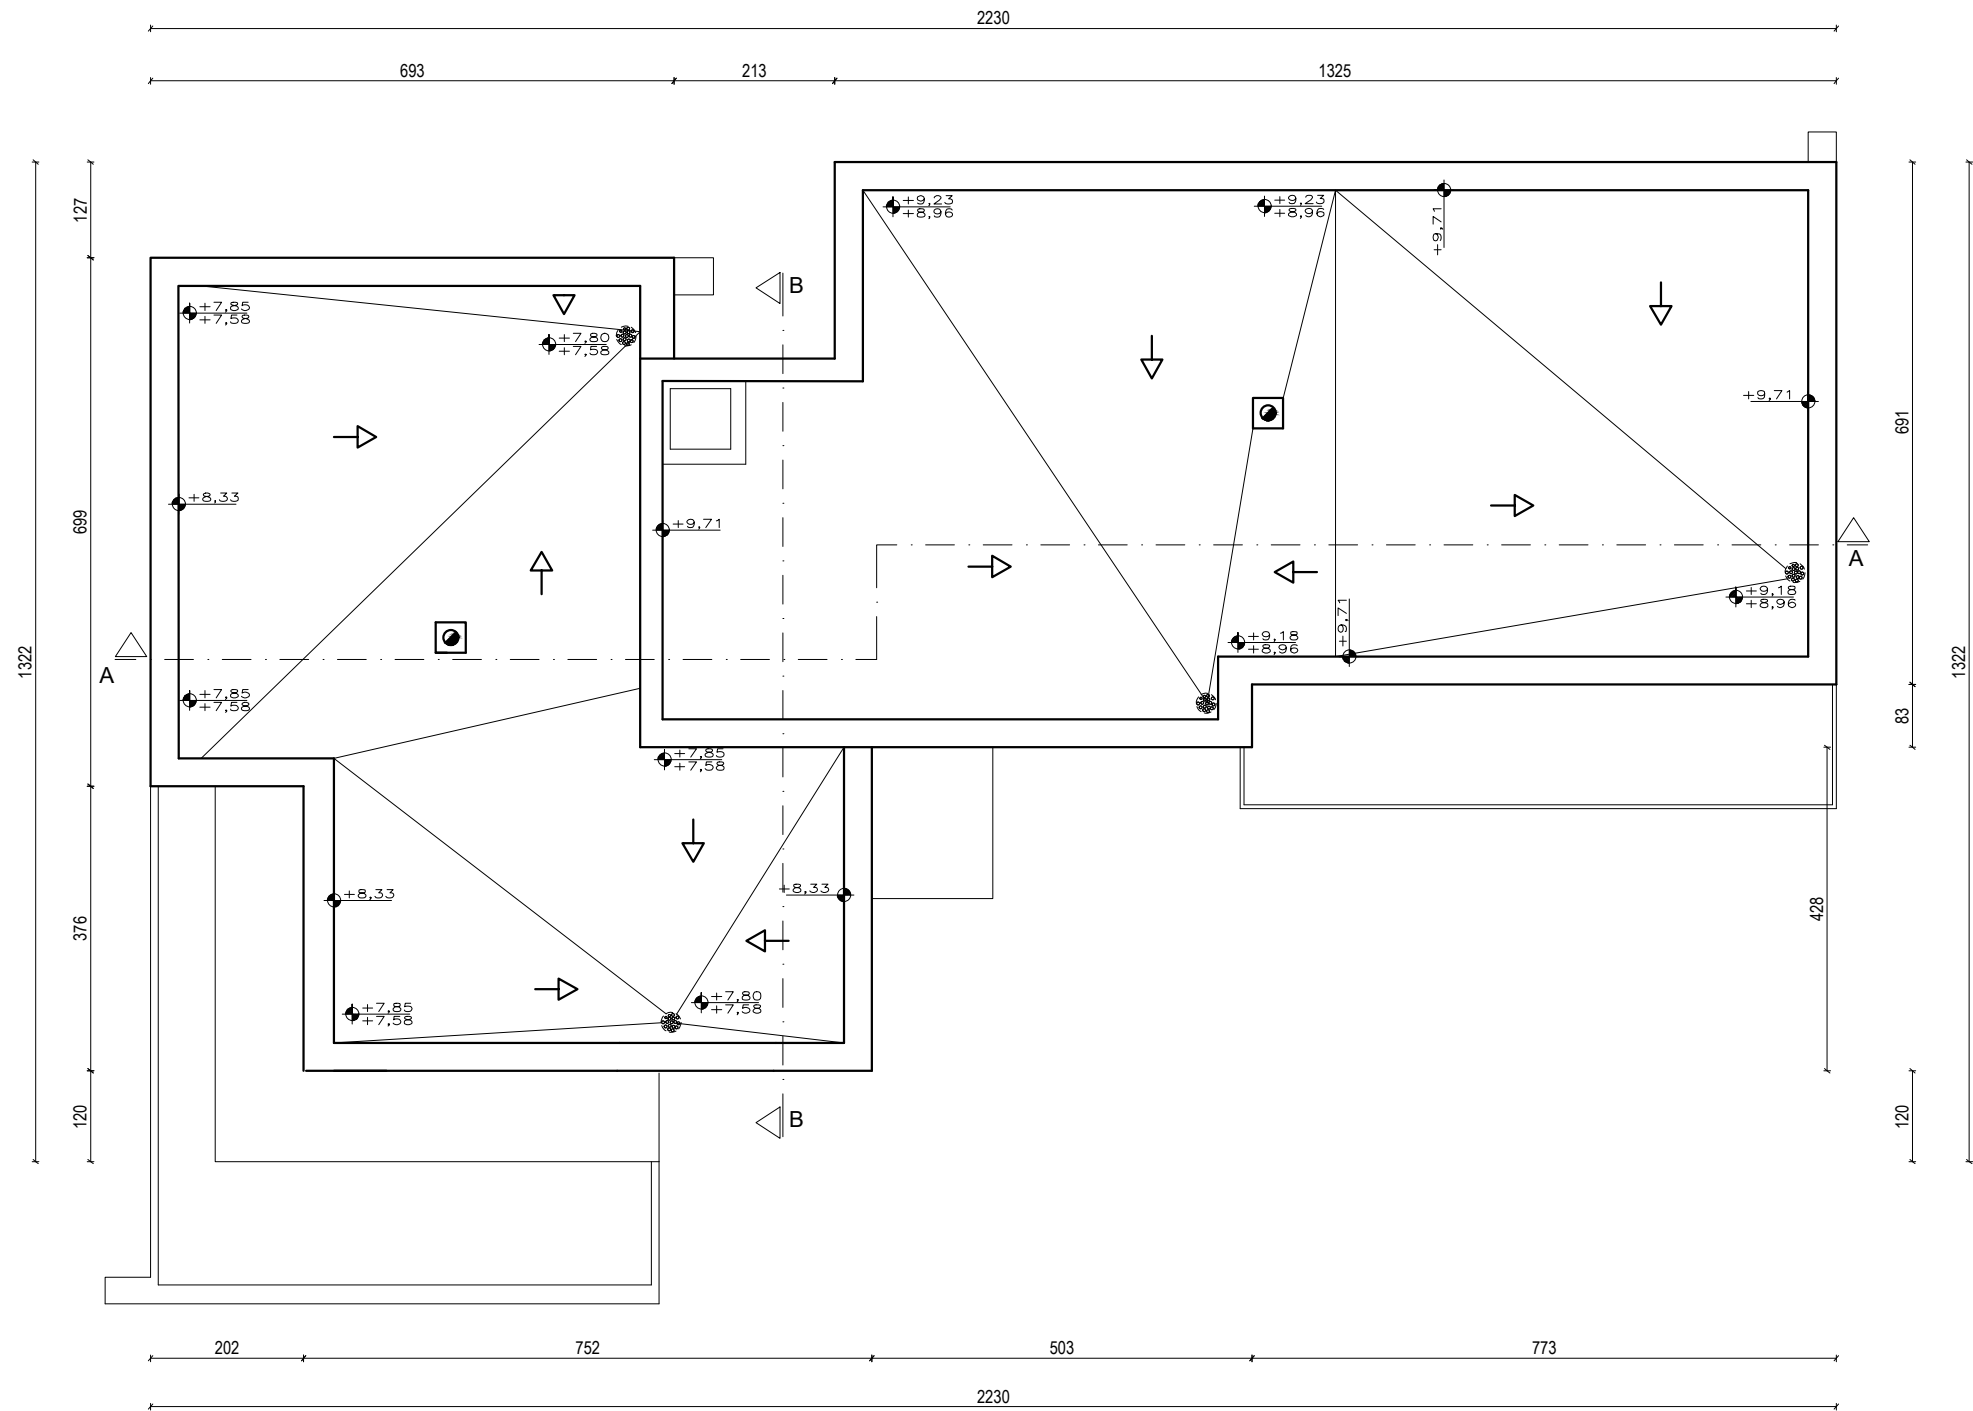


VISINSKA KOTA RELATIVNE Ø  
±0,00=53,2m.n.v.

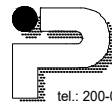
|                             |  |                                                       |  |   |  |
|-----------------------------|--|-------------------------------------------------------|--|---|--|
| TLOCRT KROVA                |  | MJ 1: 100                                             |  |  <div>IZGRADNJA PROJEKT - d.o.o.<br/>STJEPANA RADIĆA 32, ŠIBENIK</div> <div>tel.: 200-000, fax214-066 GSM: 098-336-718, E-mail: izgradnja-projekt@si.t-com.hr</div> |  |
| PROJEKTANT :                |  | KSENIJA IVIĆ d.i.a.<br>KATARINA JURAGA KINKELA d.i.a. |  |   |  |
| NARUČITELJ:                 |  | TECTONICUS d.o.o.                                     |  |   |  |
| GLAVNI PROJEKT              |  |                                                       |  | ARHITEKTONSKI PROJEKT   |  |
| OZNAKA KNJIGE:              |  | T.D. 1123-51117-ID                                    |  | NAZIV GRAĐEVINE: STAMBENA ZGRADA   |  |
| ZAJEDNIČKA OZNAKA PROJEKTA: |  | TECTONICUS KUĆA A                                     |  | ZAHVAT: IZGRADNJA ZGRADE   |  |
| BROJ KNJIGE: 1.             |  | MJESTO I DATUM:                                       |  | ŠIBENIK, STUDENI 2019   |  |
|                             |  |                                                       |  | REDNI BROJ NACRTA: 62/134   |  |






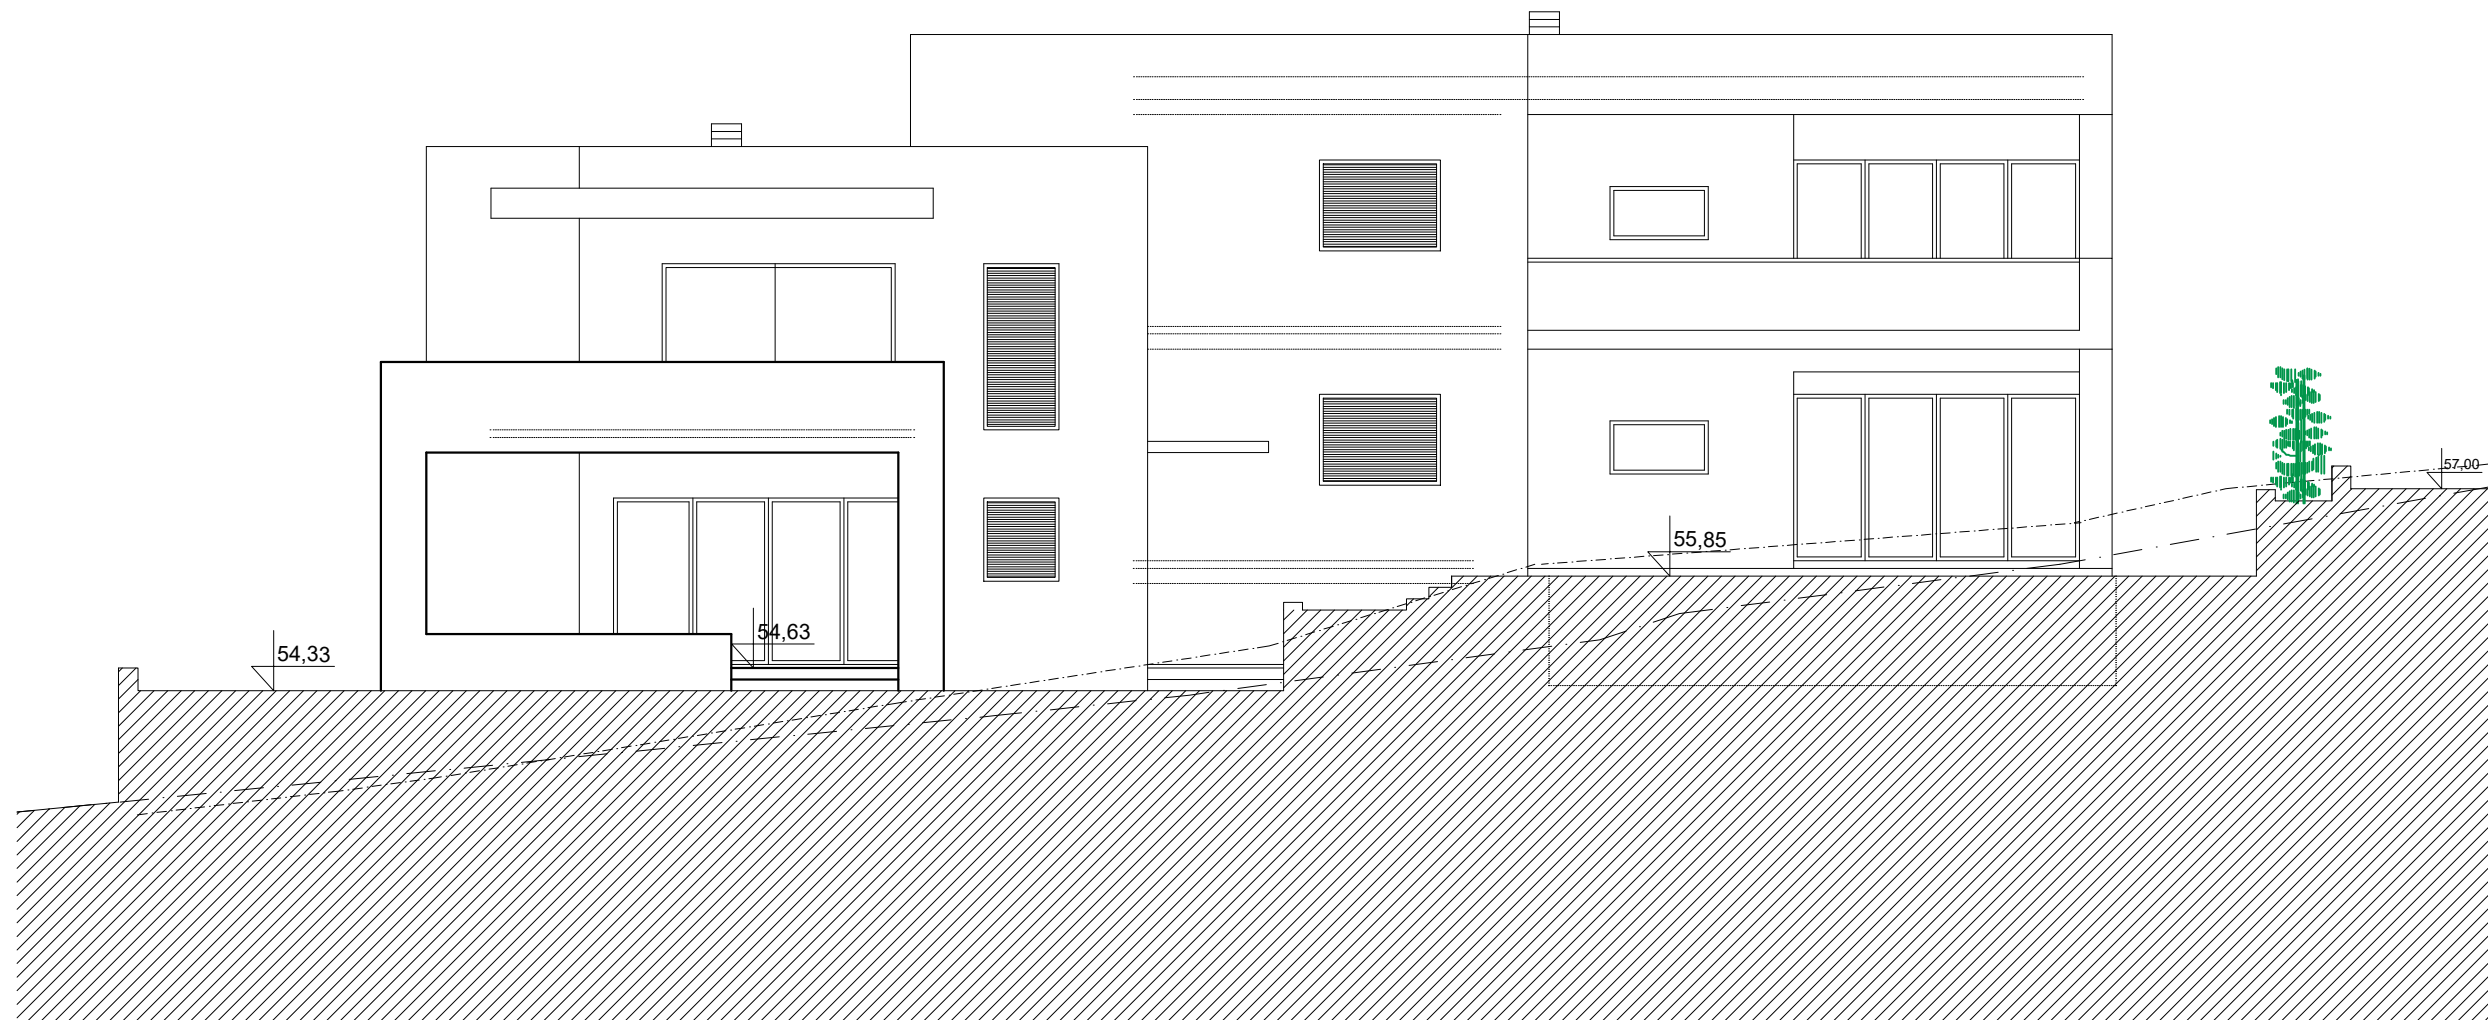



VISINSKA KOTA RELATIVNE Ø  
±0,00=53,2m.n.v.
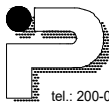
|                             |  |                                                       |                       |                                                                                       |                                                                                   |                           |
|-----------------------------|--|-------------------------------------------------------|-----------------------|---------------------------------------------------------------------------------------|-----------------------------------------------------------------------------------|---------------------------|
| S Z PROČELJE                |  | MJ 1: 100                                             |                       |  | IZGRADNJA PROJEKT - d.o.o.                                                        |                           |
|                             |  |                                                       |                       |                                                                                       | STJEPANA RADIĆA 32, ŠIBENIK                                                       |                           |
| PROJEKTANT :                |  | KSENIJA IVIĆ d.i.a.<br>KATARINA JURAGA KINKELA d.i.a. |                       |                                                                                       | tel.: 200-000, fax214-066 GSM: 098-336-718, E-mail: izgradnja-projekt@si.t-com.hr |                           |
| NARUČITELJ:                 |  | TECTONICUS d.o.o.                                     |                       |                                                                                       |                                                                                   |                           |
| GLAVNI PROJEKT              |  |                                                       | ARHITEKTONSKI PROJEKT |                                                                                       |                                                                                   |                           |
| OZNAKA KNJIGE:              |  | T.D. 1123-51117-ID                                    |                       | NAZIV GRAĐEVINE:                                                                      |                                                                                   | STAMBENA ZGRADA           |
| ZAJEDNIČKA OZNAKA PROJEKTA: |  | TECTONICUS KUĆA A                                     |                       | ZAHVAT:                                                                               |                                                                                   | IZGRADNJA ZGRADE          |
| BROJ KNJIGE:                |  | 1.                                                    | MJESTO I DATUM:       |                                                                                       | ŠIBENIK, STUDENI 2019                                                             | REDNI BROJ NACRTA: 65/134 |

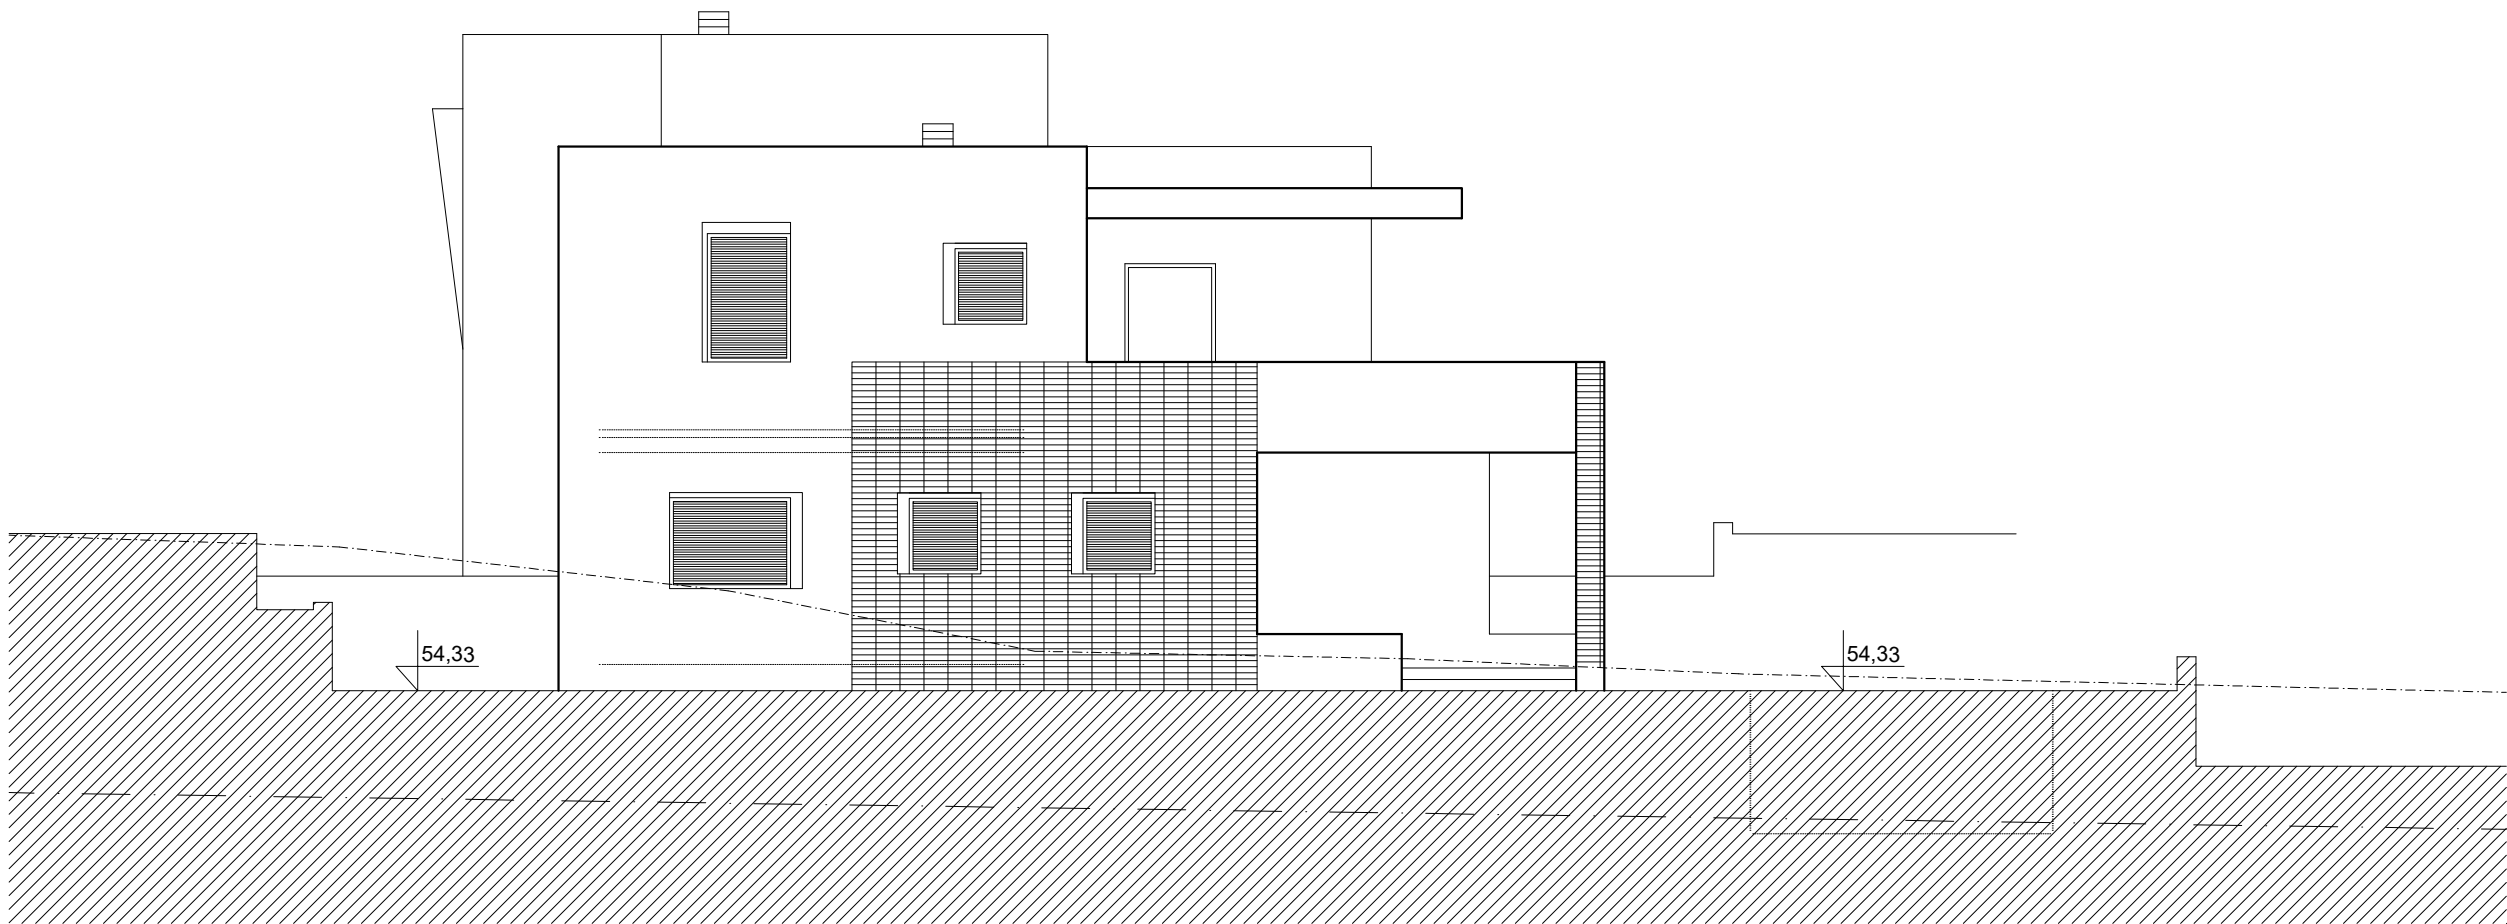


VISINSKA KOTA RELATIVNE Ø  
±0,00=53,2m.n.v.
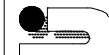
|                             |  |                                                       |  |                                                                                       |                             |                       |
|-----------------------------|--|-------------------------------------------------------|--|---------------------------------------------------------------------------------------|-----------------------------|-----------------------|
| S I PROČELJE                |  | MJ 1: 100                                             |  |  | IZGRADNJA PROJEKT - d.o.o.  |                       |
|                             |  |                                                       |  |                                                                                       | STJEPANA RADIĆA 32, ŠIBENIK |                       |
| PROJEKTANT :                |  | KSENIJA IVIĆ d.i.a.<br>KATARINA JURAGA KINKELA d.i.a. |  | tel.: 200-000, fax214-066 GSM: 098-336-718, E-mail: izgradnja-projekt@si.t-com.hr     |                             |                       |
| NARUČITELJ:                 |  | TECTONICUS d.o.o.                                     |  |                                                                                       |                             |                       |
| GLAVNI PROJEKT              |  |                                                       |  | ARHITEKTONSKI PROJEKT                                                                 |                             |                       |
| OZNAKA KNJIGE:              |  | T.D. 1123-51117-ID                                    |  | NAZIV GRAĐEVINE:                                                                      |                             | STAMBENA ZGRADA       |
| ZAJEDNIČKA OZNAKA PROJEKTA: |  | TECTONICUS KUĆA A                                     |  | ZAHVAT:                                                                               |                             | IZGRADNJA ZGRADE      |
| BROJ KNJIGE:                |  | 1.                                                    |  | MJESTO I DATUM:                                                                       |                             | ŠIBENIK, STUDENI 2019 |
|                             |  |                                                       |  |                                                                                       |                             | REDNI BROJ NACRTA:    |
|                             |  |                                                       |  |                                                                                       |                             | 66/134                |

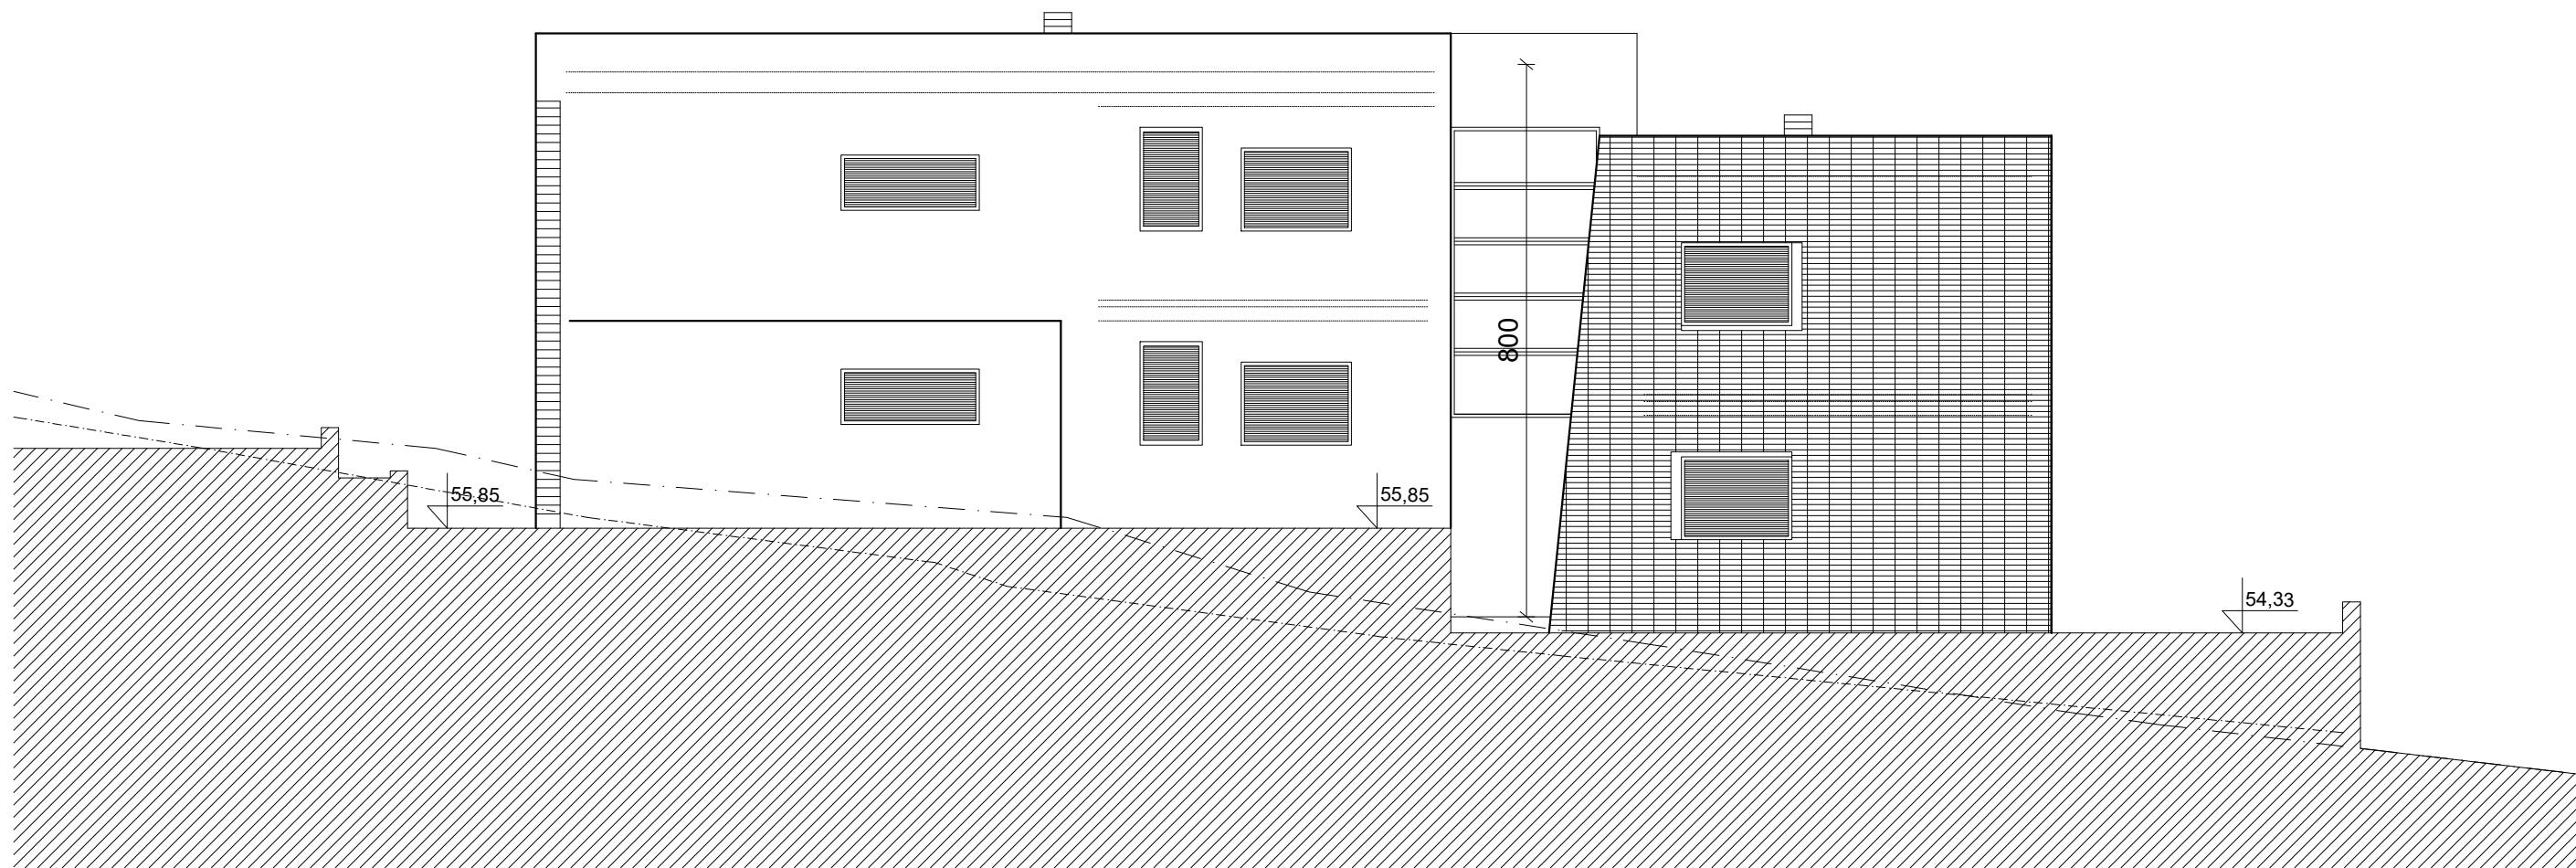


VISINSKA KOTA RELATIVNE Ø  
±0,00=53,2m.n.v.

|                             |  |                                |  |                                                                                       |  |                             |  |
|-----------------------------|--|--------------------------------|--|---------------------------------------------------------------------------------------|--|-----------------------------|--|
| J I PROČELJE                |  | MJ 1: 100                      |  |  |  | IZGRADNJA PROJEKT - d.o.o.  |  |
|                             |  |                                |  |                                                                                       |  | STJEPANA RADIĆA 32, ŠIBENIK |  |
| PROJEKTANT :                |  | KSENIJA IVIĆ d.i.a.            |  | tel.: 200-000, fax214-066 GSM: 098-336-718, E-mail: izgradnja-projekt@si.t-com.hr     |  |                             |  |
|                             |  | KATARINA JURAGA KINKELA d.i.a. |  |                                                                                       |  |                             |  |
| NARUČITELJ:                 |  | TECTONICUS d.o.o.              |  |                                                                                       |  |                             |  |
| GLAVNI PROJEKT              |  |                                |  | ARHITEKTONSKI PROJEKT                                                                 |  |                             |  |
| OZNAKA KNJIGE:              |  | T.D. 1123-51117-ID             |  | NAZIV GRAĐEVINE:                                                                      |  | STAMBENA ZGRADA             |  |
| ZAJEDNIČKA OZNAKA PROJEKTA: |  | TECTONICUS KUĆA A              |  | ZAHVAT:                                                                               |  | IZGRADNJA ZGRADE            |  |
| BROJ KNJIGE:                |  | 1.                             |  | MJESTO I DATUM:                                                                       |  | ŠIBENIK, STUDENI 2019       |  |
|                             |  |                                |  |                                                                                       |  | REDNI BROJ NACRTA:          |  |
|                             |  |                                |  |                                                                                       |  | 67/134                      |  |

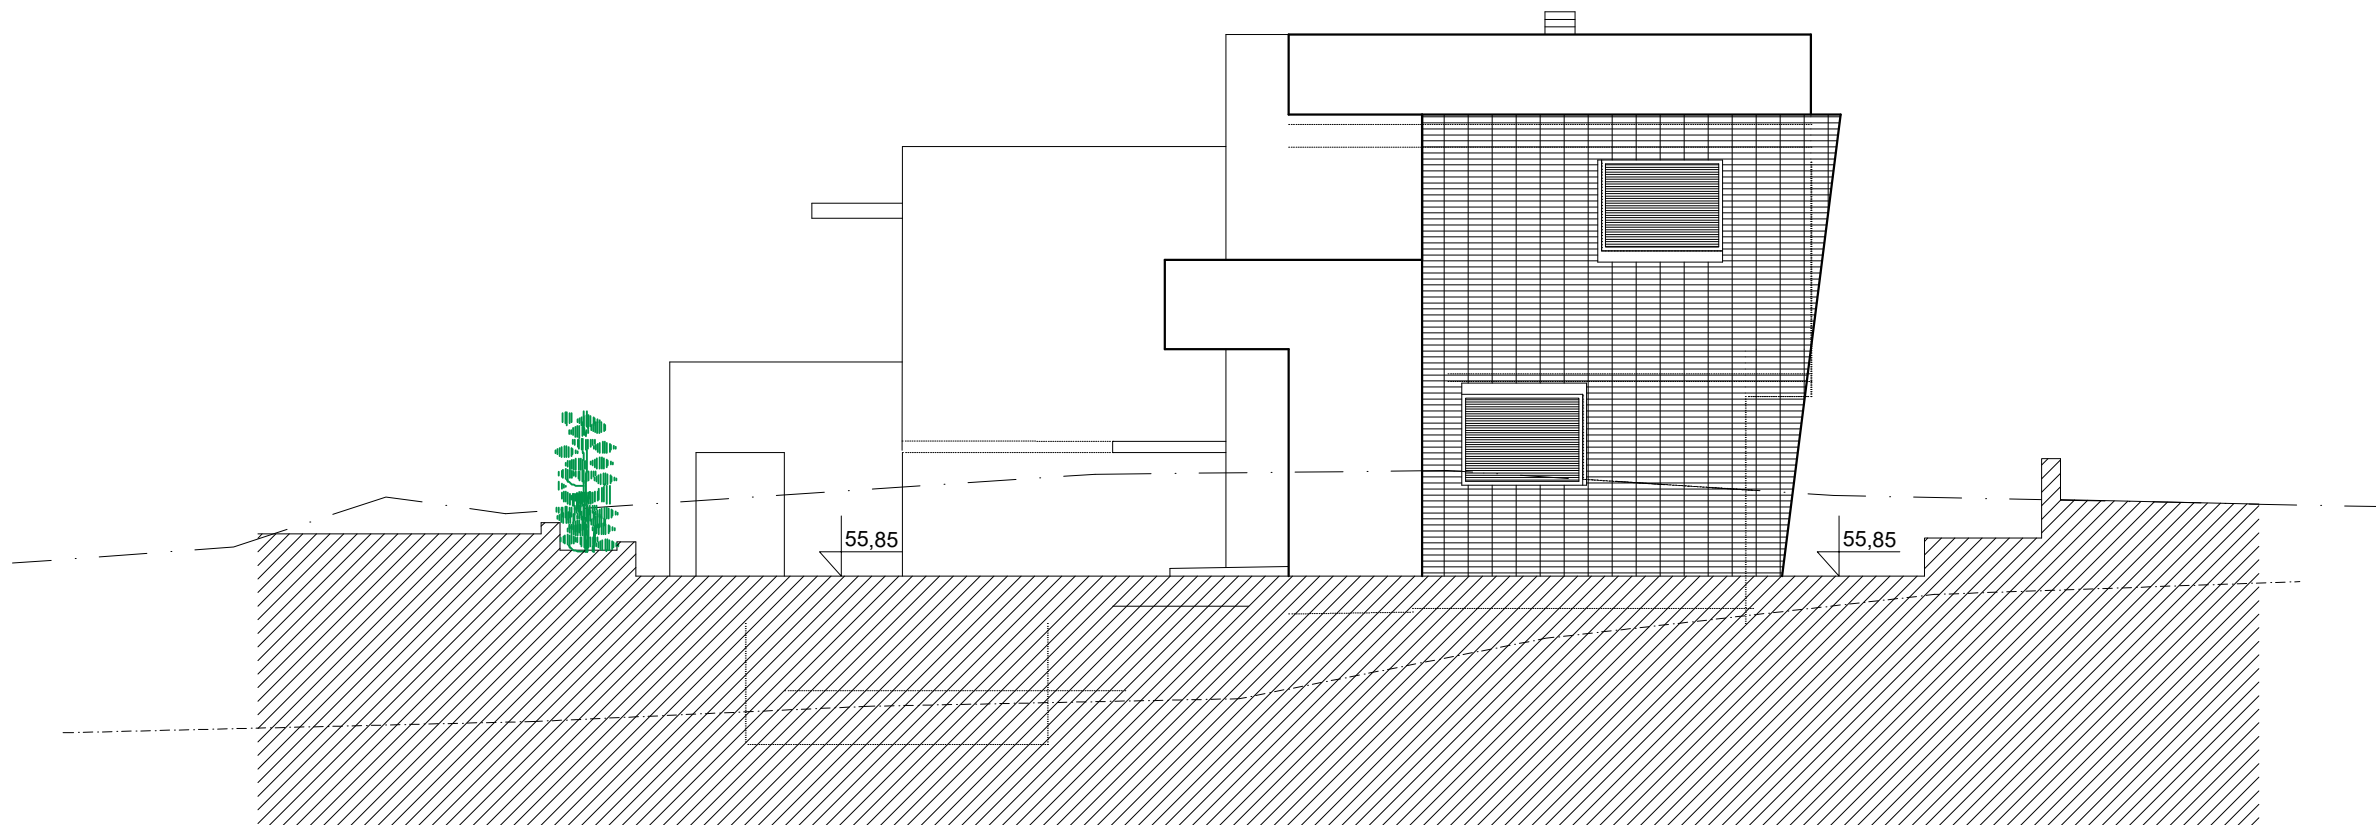

VISINSKA KOTA RELATIVNE Ø  
±0,00=53,2m.n.v.
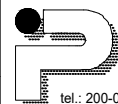
|                             |  |                                                       |                 |                                                                                       |                                                                                   |                           |
|-----------------------------|--|-------------------------------------------------------|-----------------|---------------------------------------------------------------------------------------|-----------------------------------------------------------------------------------|---------------------------|
| J Z PROČELJE                |  | MJ 1: 100                                             |                 |  | IZGRADNJA PROJEKT - d.o.o.                                                        |                           |
|                             |  |                                                       |                 |                                                                                       | STJEPANA RADIĆA 32, ŠIBENIK                                                       |                           |
| PROJEKTANT :                |  | KSENIJA IVIĆ d.i.a.<br>KATARINA JURAGA KINKELA d.i.a. |                 |                                                                                       | tel.: 200-000, fax214-066 GSM: 098-336-718, E-mail: izgradnja-projekt@si.t-com.hr |                           |
| NARUČITELJ:                 |  | TECTONICUS d.o.o.                                     |                 |                                                                                       |                                                                                   |                           |
| GLAVNI PROJEKT              |  |                                                       |                 | ARHITEKTONSKI PROJEKT                                                                 |                                                                                   |                           |
| OZNAKA KNJIGE:              |  | T.D. 1123-51117-ID                                    |                 | NAZIV GRAĐEVINE:                                                                      |                                                                                   | STAMBENA ZGRADA           |
| ZAJEDNIČKA OZNAKA PROJEKTA: |  | TECTONICUS KUĆA A                                     |                 | ZAHVAT:                                                                               | IZGRADNJA ZGRADE                                                                  |                           |
| BROJ KNJIGE:                |  | 1.                                                    | MJESTO I DATUM: |                                                                                       | ŠIBENIK, STUDENI 2019                                                             | REDNI BROJ NACRTA: 68/134 |