


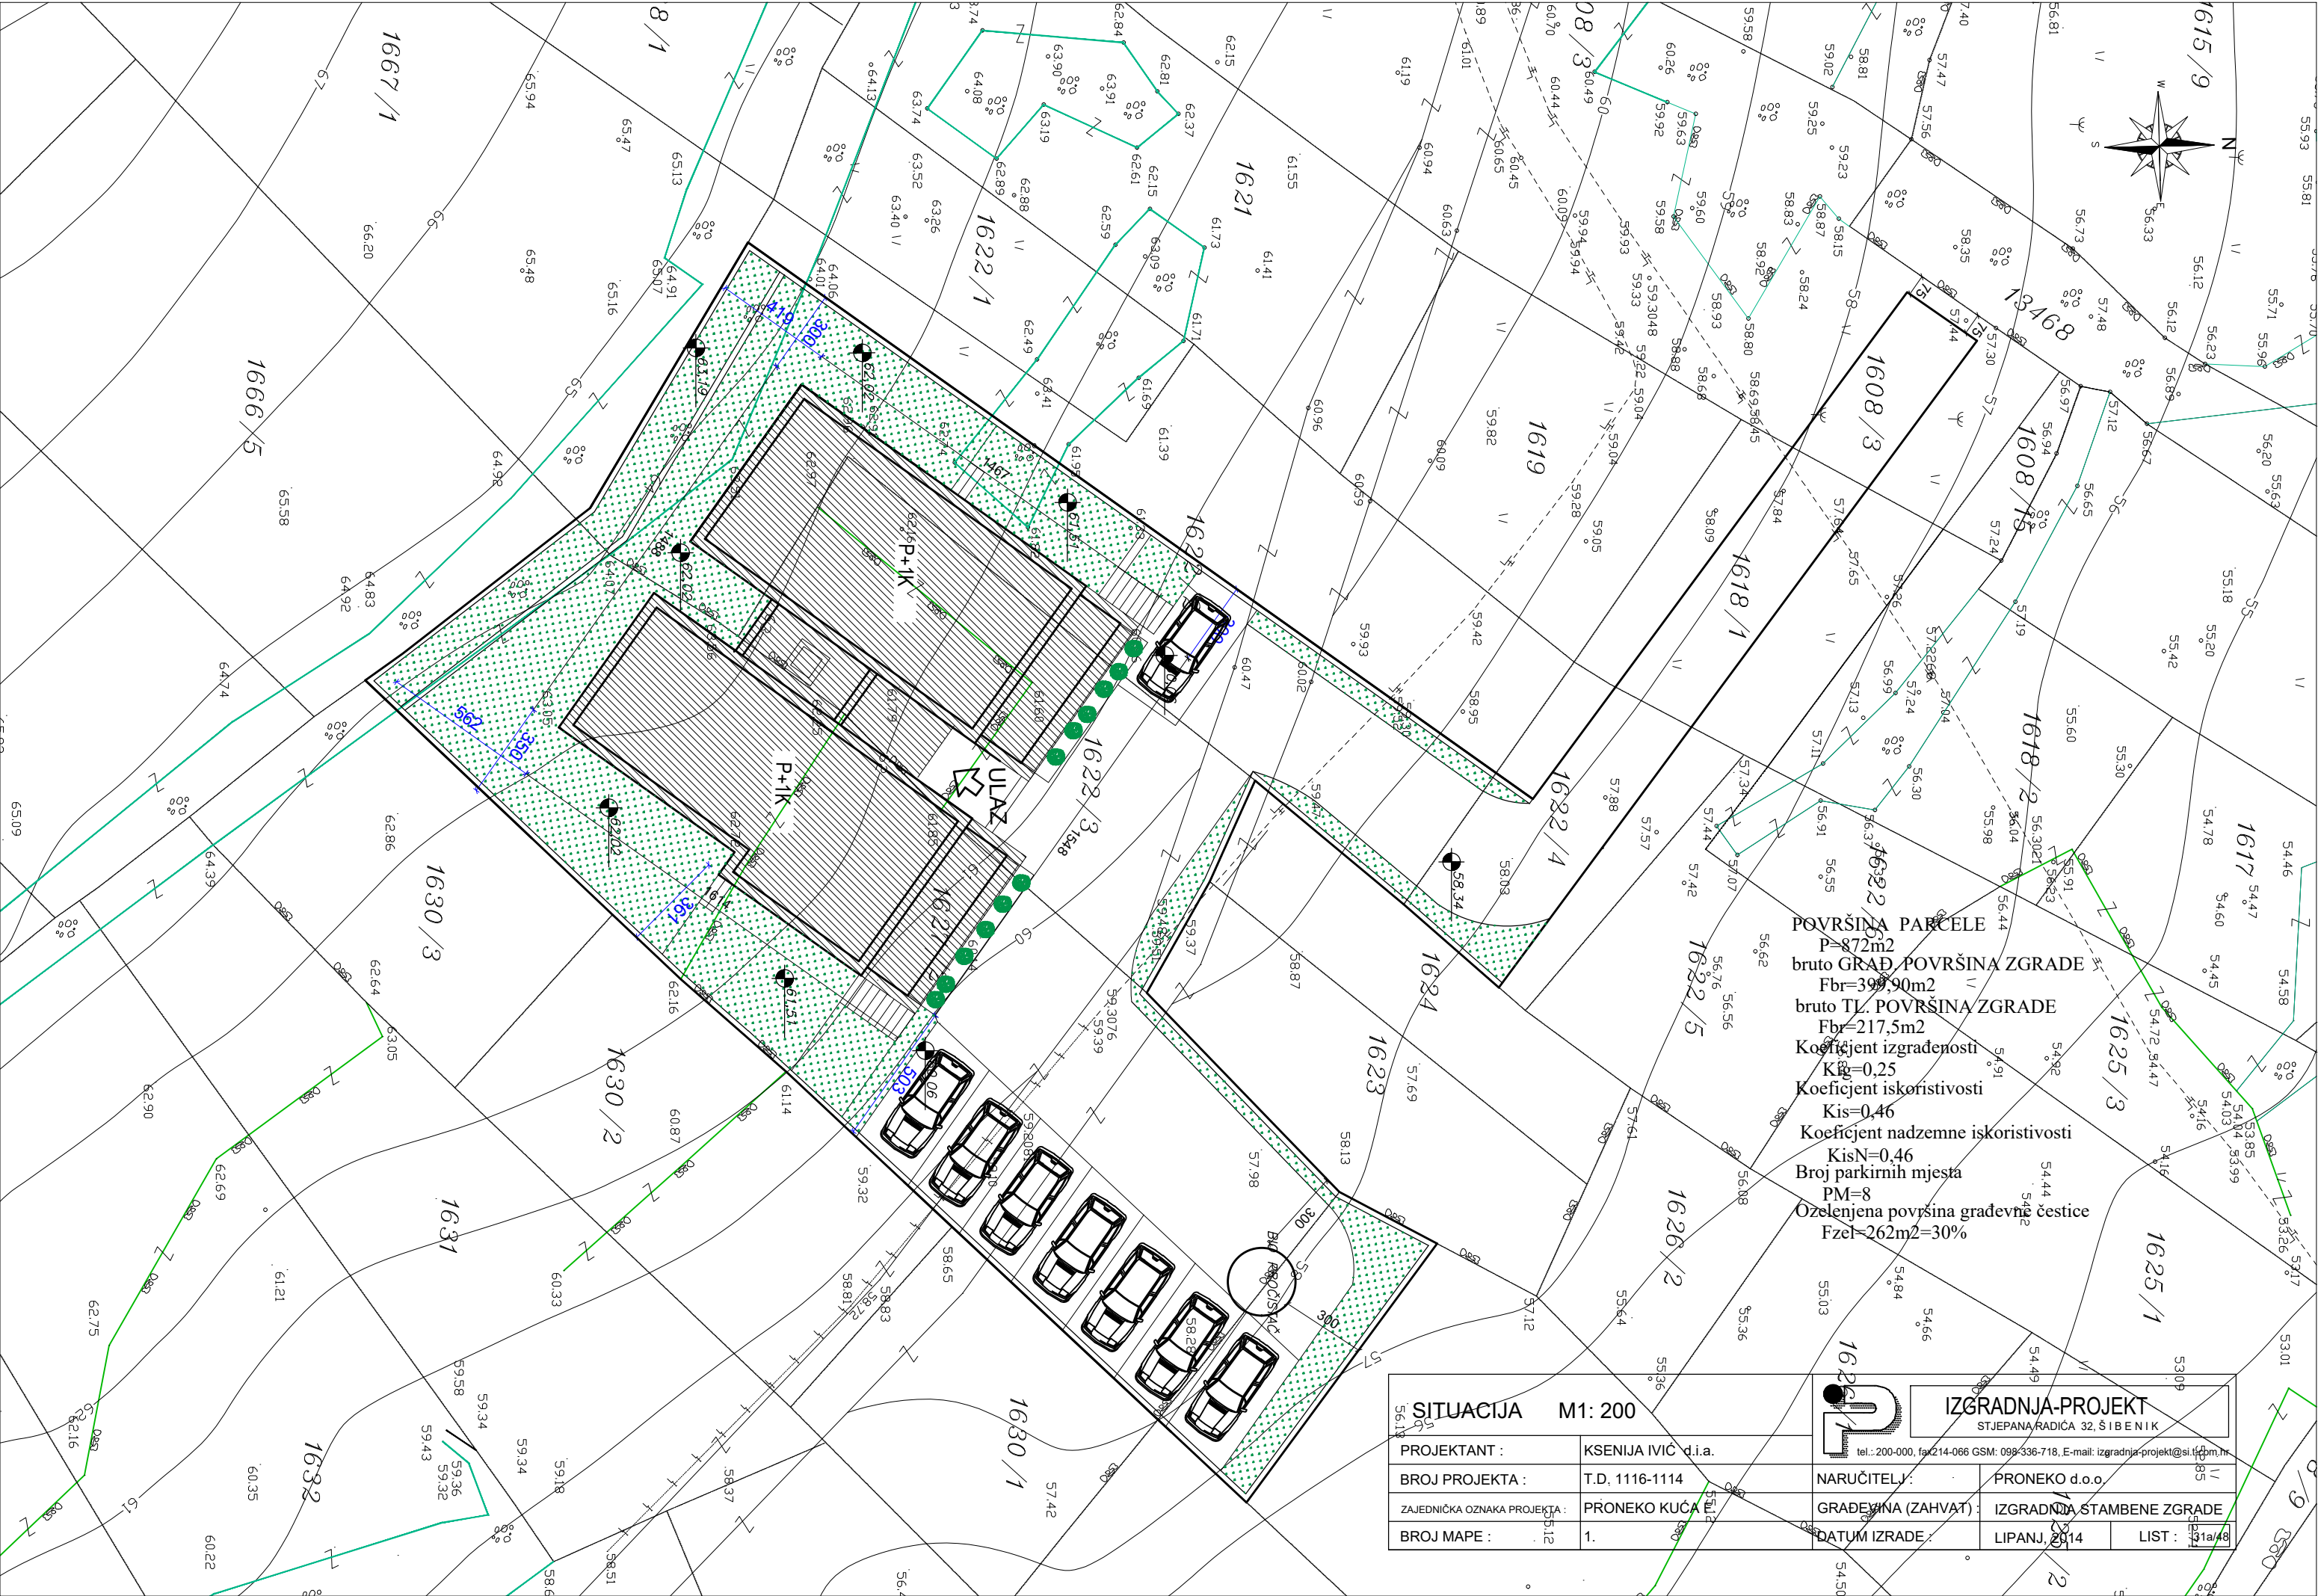

POVRŠINA PARCELE
P=872m²
bruto GRAD. POVRŠINA ZGRADE
Fbr=399,90m²
bruto TL. POVRŠINA ZGRADE
Fbr=217,5m²
Koeficijent izgrađenosti
Kiz=0,25
Koeficijent iskoristivosti
Kis=0,46
Koeficijent nadzemne iskoristivosti
KisN=0,46
Broj parkirnih mjesta
PM=8
Ozelenjena površina građevne čestice
Fzel=262m²=30%

SITUACIJA M1: 200		IZGRADNJA-PROJEKT STJEPANA RADICA 32, ŠIBENIK tel.: 200-000, fax 214-066 GSM: 099-336-718, E-mail: izgradnja-projekt@si.t-com.hr	
PROJEKTANT :	KSENIJA IVIC d.i.a.	NARUČITELJ :	PRONEKO d.o.o.
BROJ PROJEKTA :	T.D. 1116-1114	GRAĐEVINA (ZAHVAT) :	IZGRADNJA STAMBENE ZGRADE
ZAJEDNIČKA OZNAKA PROJEKTA :	PRONEKO KUĆA	DATUM IZRADE :	LIPANJ, 2014
BROJ MAPE :	1.	LIST :	1a/48




UKUPNO	P=69,26m2
TERASA DIO 1	P=9,25m2x0,75=6,94m2
TERASA DIO 2	P=5,38m2x0,5=2,69m2


stan B


UKUPNO	P=68,79m2
TERASA DIO 1	P=9,25m2x0,75=6,94m2
TERASA DIO 2	P=5,38m2x0,5=2,69m2

komunikacija

UKUPNO	P=15,75m2
--------	-----------

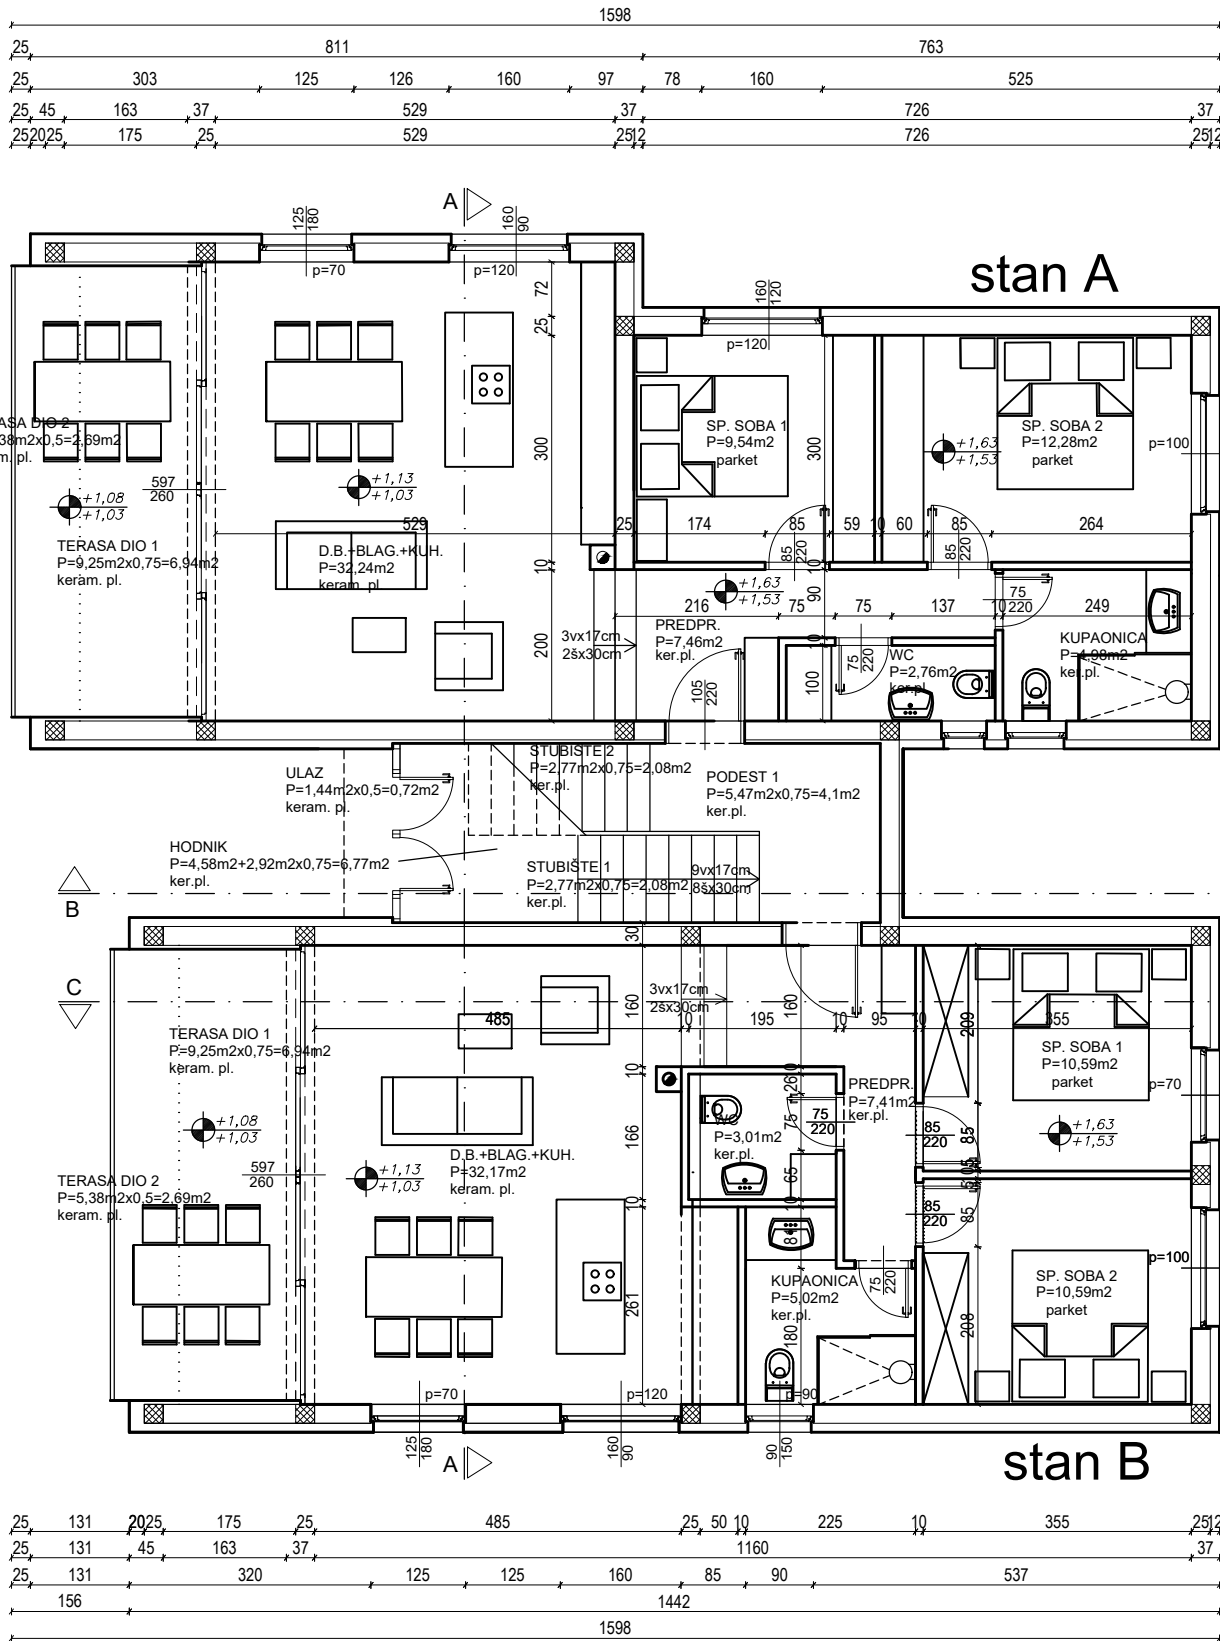

 TLOCRT PRIZEMLJA		M1: 100	 IZGRADNJA-PROJEKT - d.o.o. STJEPANA RADIĆA 32, SIBENIK	
PROJEKTANT :	KSENIJA IVIĆ d.i.a.	 tel.: 200-000, fax214-066 GSM: 098-336-718, E-mail: izgradnja-projekt@si.t-com.hr		
BROJ PROJEKTA :	T.D. 1116-1114	NARUČITELJ :	PRONEKO d.o.o.	
ZAJEDNIČKA OZNAKA PROJEKTA :	PRONEKO KUĆA F	GRAĐEVINA (ZAHVAT) :	IZGRADNJA STAMBENE ZGRADE	
BROJ MAPE :	1.	DATUM IZRADE :	LIPANJ, 2014	LIST : 32/48

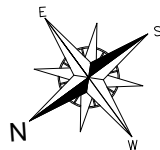

stan C

D.B.+BLAG.+KUH.	P=32,24m2
PREDPR.	P=7,46m2
SP. SOBA 1	P=9,54m2
SP. SOBA 2	P=12,28m2
KUPAONICA	P=4,98m2
WC	P=2,76m2

UKUPNO P=69,26m2

TERASA DIO 1	P=3,7m2x0,75=2,78m2
TERASA DIO 2	P=10,92m2x0,5=5,46m2

UKUPNO P=77,50m2

stan D

D.B.+BLAG.+KUH.	P=32,17m2
PREDPR.	P=7,41m2
SP. SOBA 1	P=10,59m2
SP. SOBA 2	P=10,59m2
KUPAONICA	P=5,02m2
WC	P=3,01m2

UKUPNO P=68,79m2


TERASA DIO 1	P=3,7m2x0,75=2,78m2
TERASA DIO 2	P=10,92m2x0,5=5,46m2

UKUPNO P=77,03m2

komunikacija


PODEST 2	P=3,54m2
PODEST 3	P=5,18m2
STUBIŠTE 3	P=2,08m2

UKUPNO P=10,8m2

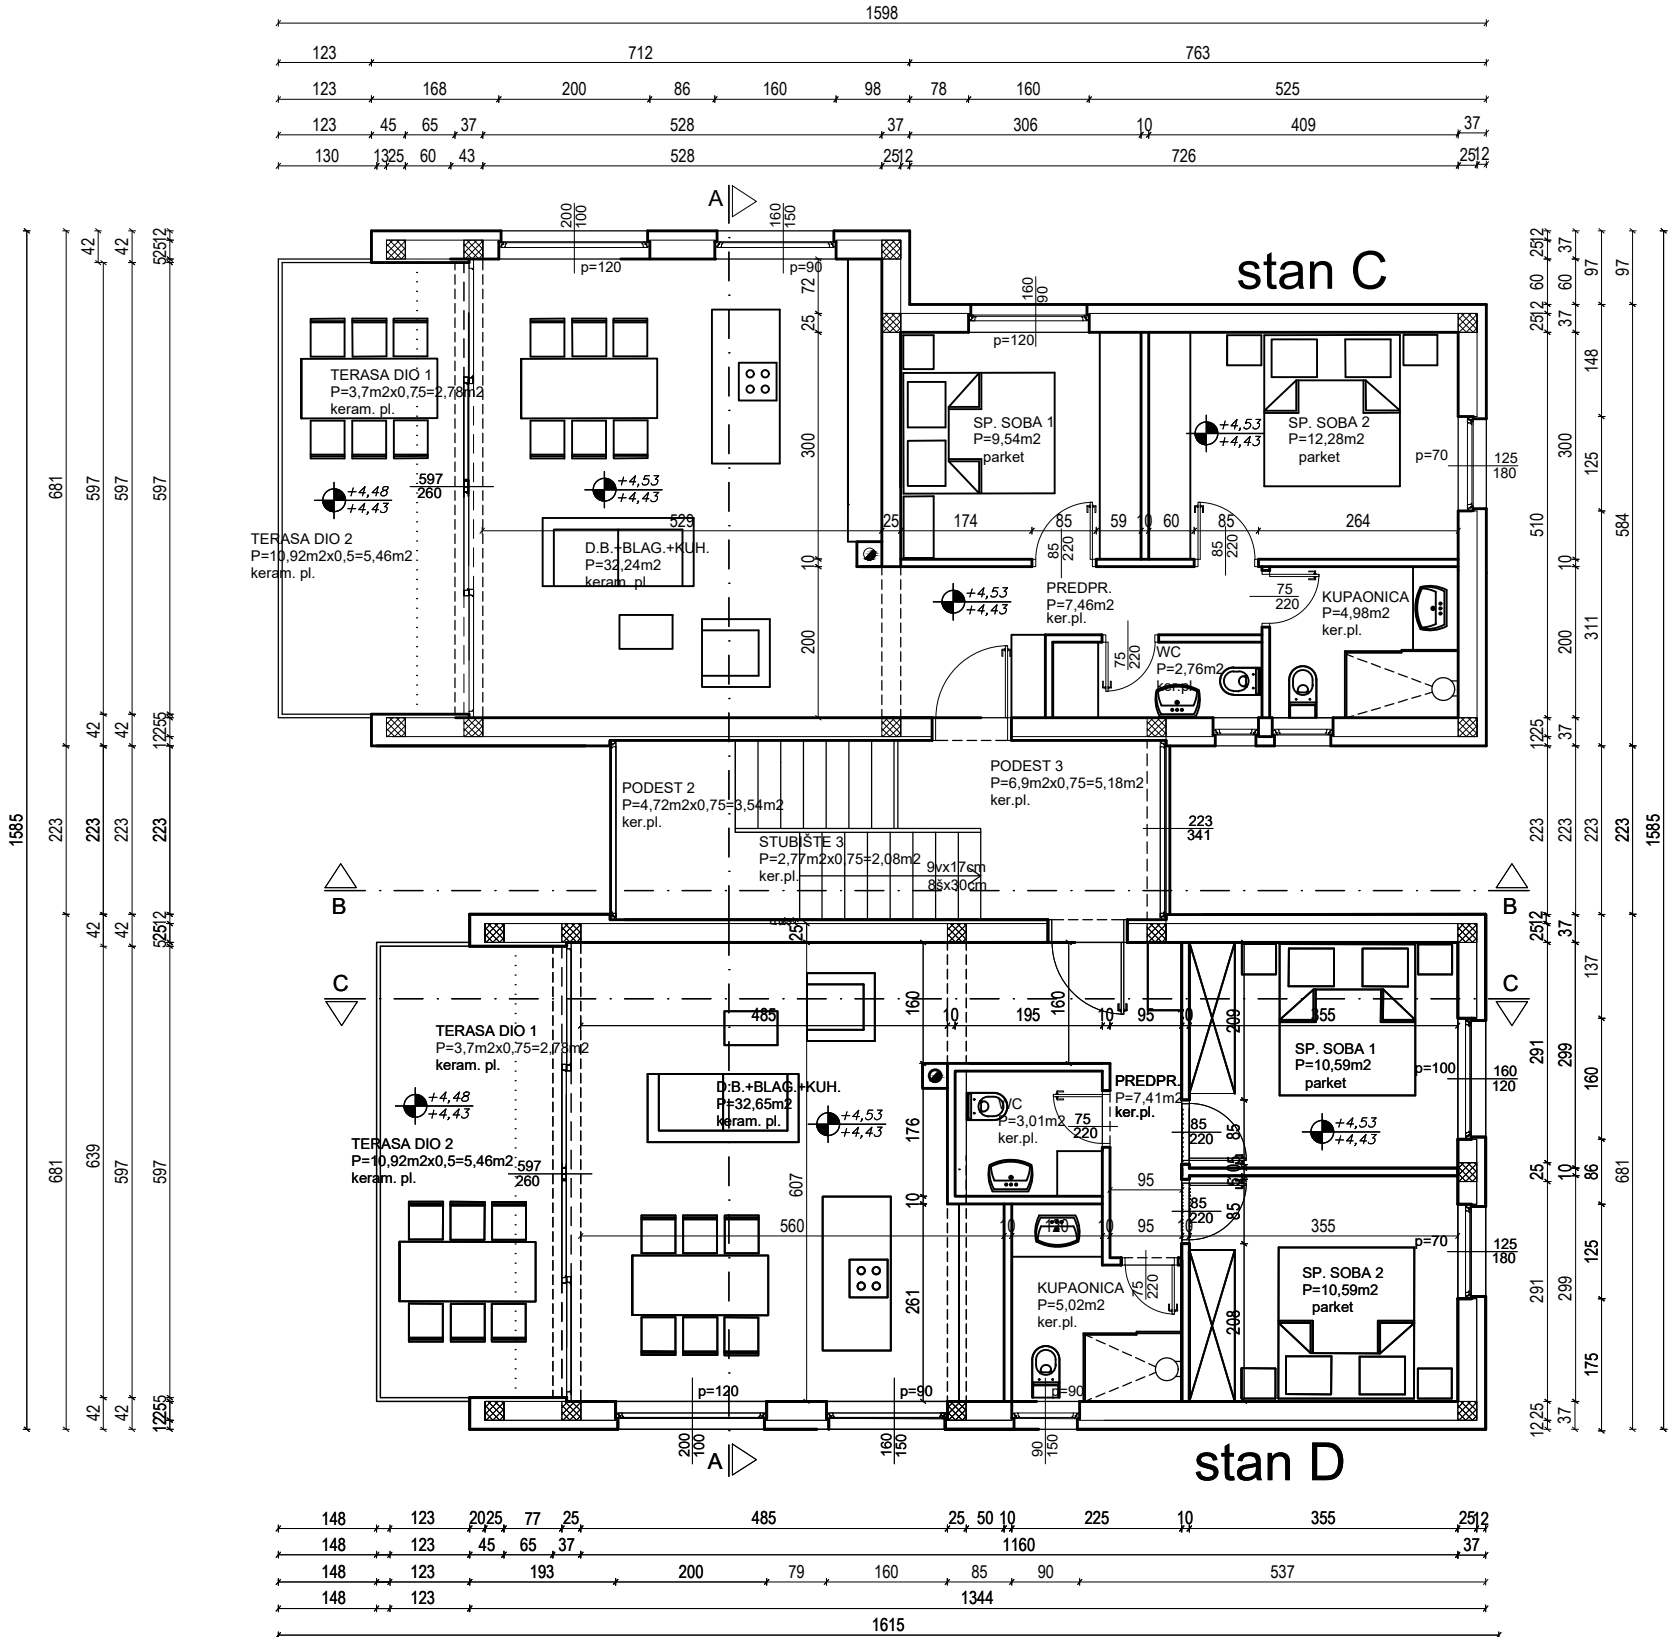

TLOCRT KATA

M1: 100

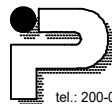

IZGRADNJA-PROJEKT - d.o.o.
STJEPANA RADIĆA 32, ŠIBENIK

tel.: 200-000, fax214-066 GSM: 098-336-718, E-mail: izgradnja-projekt@si.t-com.hr

PROJEKTANT : KSENIJA IVIĆ d.i.a.

BROJ PROJEKTA : T.D. 1116-1114

ZAJEDNIČKA OZNAKA PROJEKTA : PRONEKO KUĆA F



BROJ MAPE : 1.

NARUČITELJ : PRONEKO d.o.o.


GRADEVINA (ZAHVAT) : IZGRADNJA STAMBENE ZGRADE

DATUM IZRADE : LIPANJ, 2014

LIST : 33/48

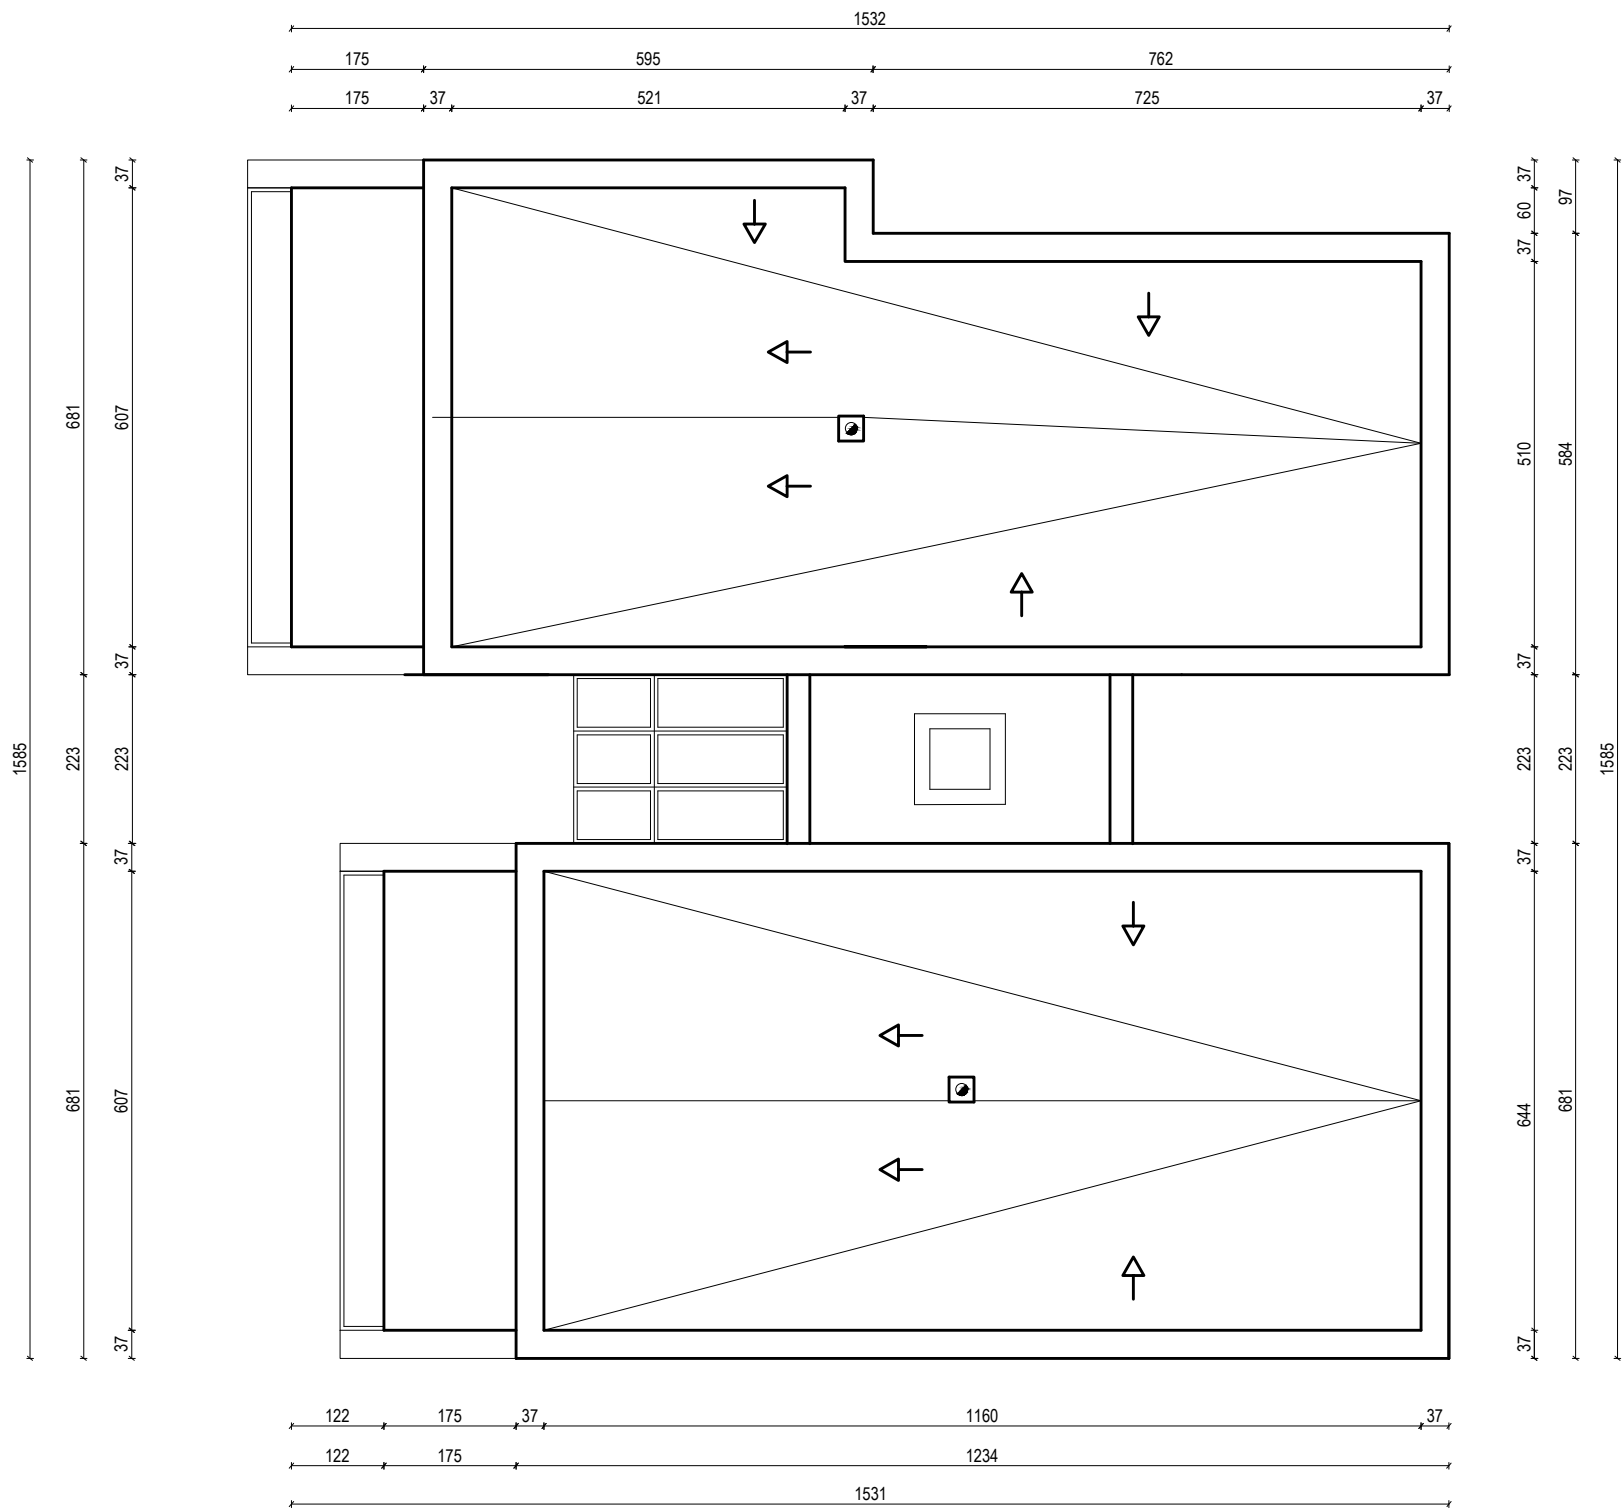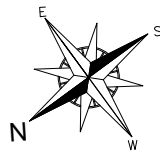


TLOCRT KROVA		M1: 100		 IZGRADNJA-PROJEKT - d.o.o. STJEPANA RADIĆA 32, ŠIBENIK	
PROJEKTANT :	KSENIJA IVIĆ d.i.a.	tel.: 200-000, fax214-066 GSM: 098-336-718, E-mail: izgradnja-projekt@si.t-com.hr			
BROJ PROJEKTA :	T.D. 1116-1114	NARUČITELJ :	PRONEKO d.o.o.		
ZAJEDNIČKA OZNAKA PROJEKTA :	PRONEKO KUĆA F	GRAĐEVINA (ZAHVAT) :	IZGRADNJA STAMBENE ZGRADE		
BROJ MAPE :	1.	DATUM IZRADE :	LIPANJ, 2014	LIST :	34/48

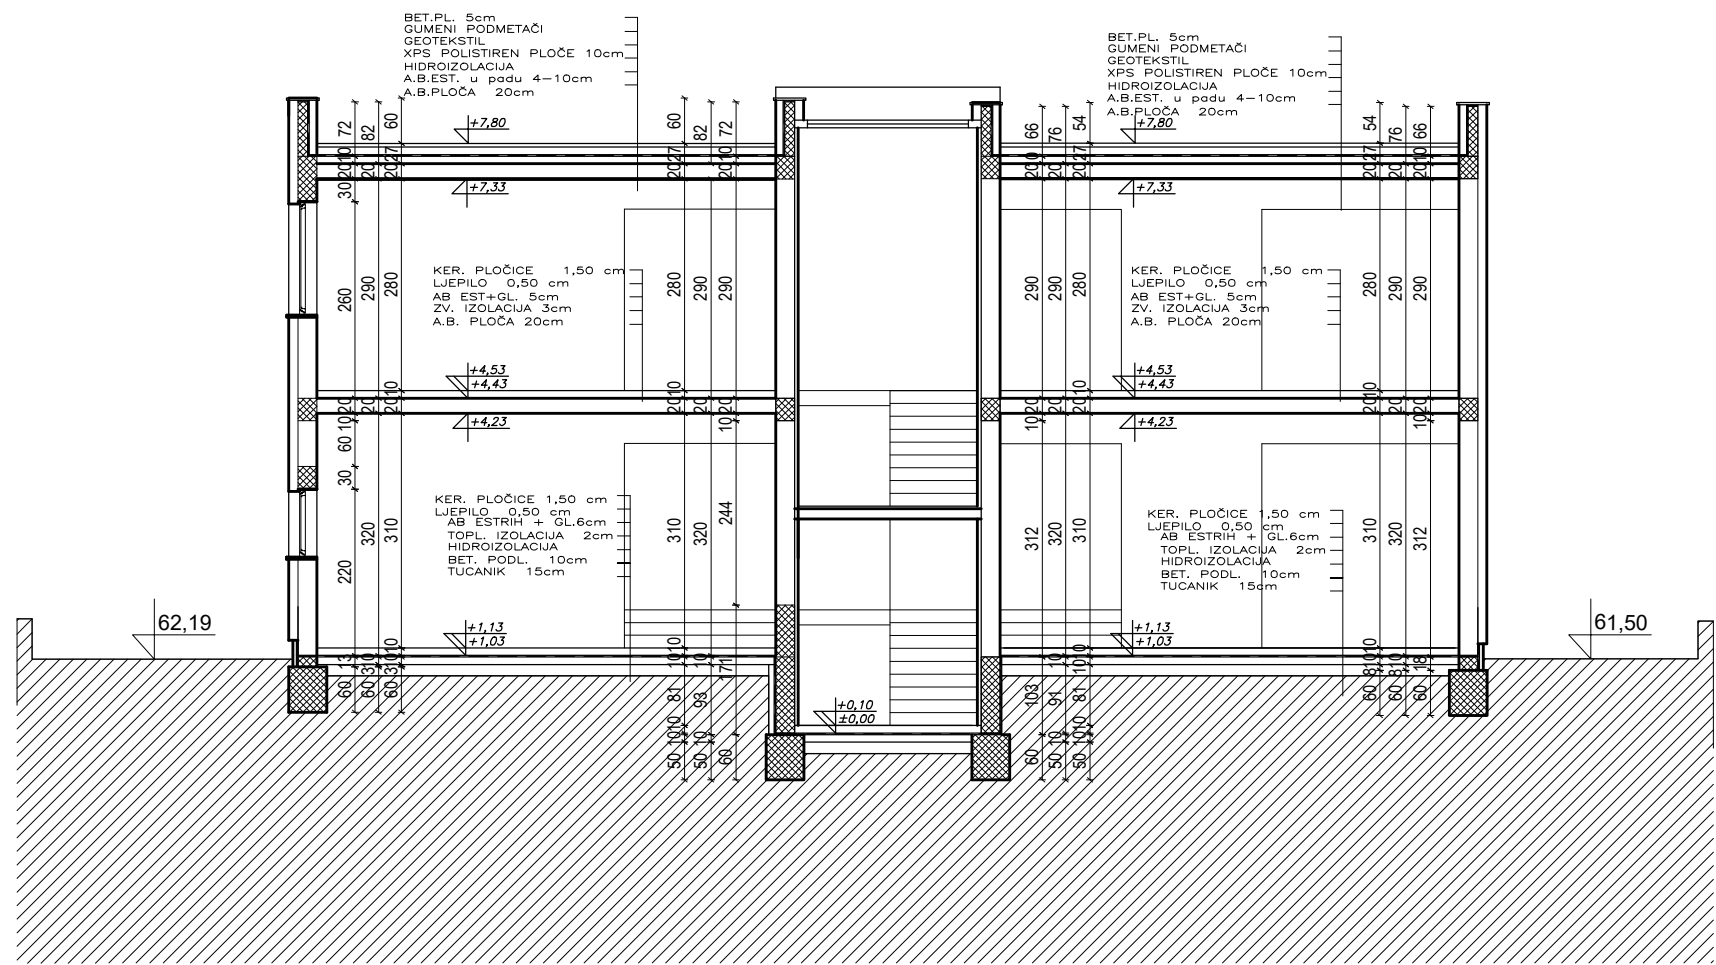


PRESJEK A-A		M1: 100			IZGRADNJA-PROJEKT - d.o.o. STJEPANA RADIĆA 32, ŠIBENIK	
PROJEKTANT :	KSENIJA IVIĆ d.i.a.				tel.: 200-000, fax214-066 GSM: 098-336-718, E-mail: izgradnja-projekt@si.t-com.hr	
BROJ PROJEKTA :	T.D. 1116-1114			NARUČITELJ :	PRONEKO d.o.o.	
ZAJEDNIČKA OZNAKA PROJEKTA :	PRONEKO KUĆA F			GRAĐEVINA (ZAHVAT) :	IZGRADNJA STAMBENE ZGRADE	
BROJ MAPE :	1.			DATUM IZRADE :	LIPANJ, 2014	LIST : 35/48




S I PROČELJE		M1: 100		 IZGRADNJA-PROJEKT - d.o.o. STJEPANA RADIĆA 32, ŠIBENIK tel.: 200-000, fax214-066 GSM: 098-336-718, E-mail: izgradnja-projekt@si.t-com.hr	
PROJEKTANT :	KSENIJA IVIČ d.i.a.		NARUČITELJ :	PRONEKO d.o.o.	
BROJ PROJEKTA :	T.D. 1116-1114		GRADEVINA (ZAHVAT) :	IZGRADNJA STAMBENE ZGRADE	
PROJEKAT :	PRONEKO KUĆA F		DATUM IZRADE :	LIPANJ, 2014	LIST : 38/48
BROJ MAPE :	1.				

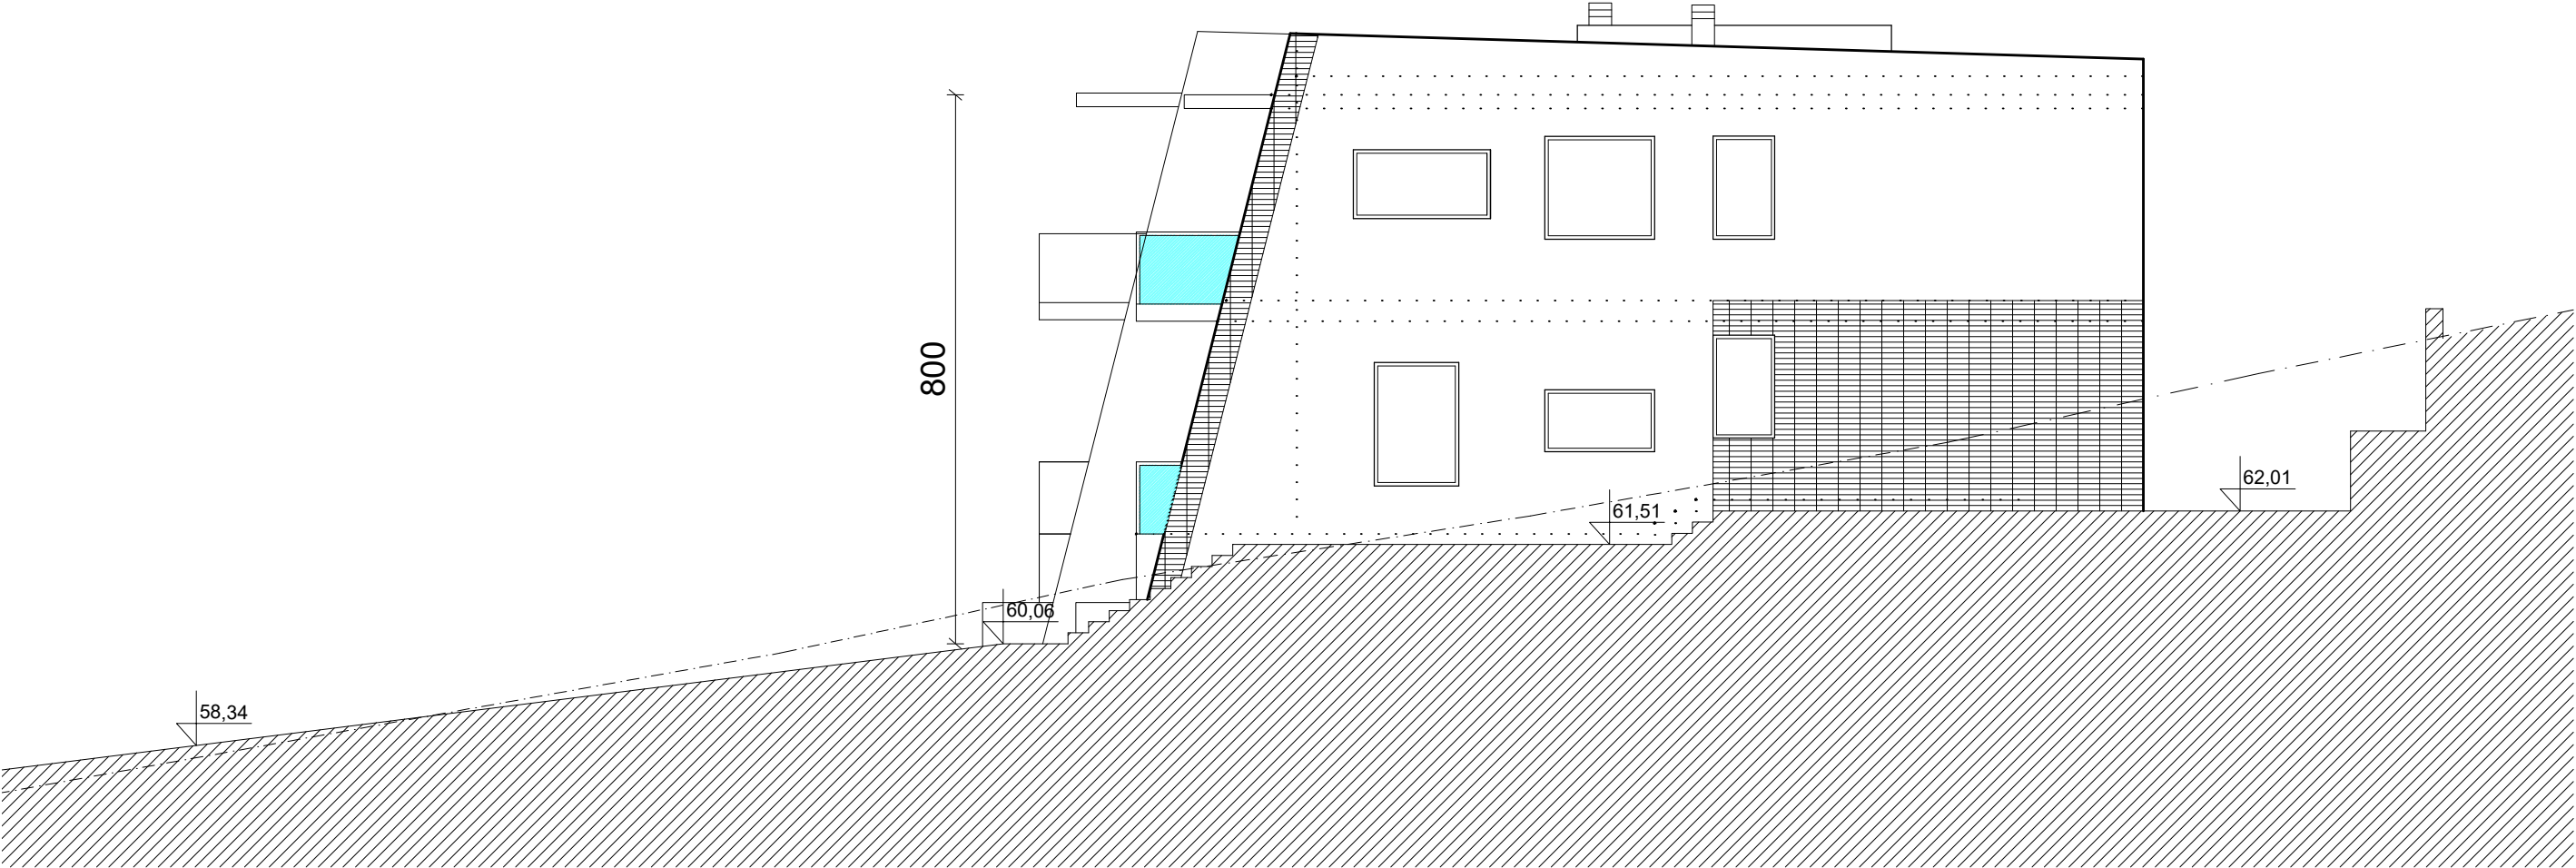

S Z PROČELJE		M1: 100		IZGRADNJA-PROJEKT - d.o.o. STJEPANA RADIĆA 32, ŠIBENIK tel.: 200-000, fax214-066 GSM: 098-336-718, E-mail: izgradnja-projekt@si.t-com.hr	
PROJEKTANT :	KSENIJA IVIČ d.i.a.		NARUČITELJ :	PRONEKO d.o.o.	
BROJ PROJEKTA :	T.D. 1116-1114		GRADEVINA (ZAHVAT) :	IZGRADNJA STAMBENE ZGRADE	
ZAJEDNIČKA OZNAKA PROJEKTA :	PRONEKO KUĆA F		DATUM IZRADE :	LIPANJ, 2014	LIST : 39/48
BROJ MAPE :	1.				

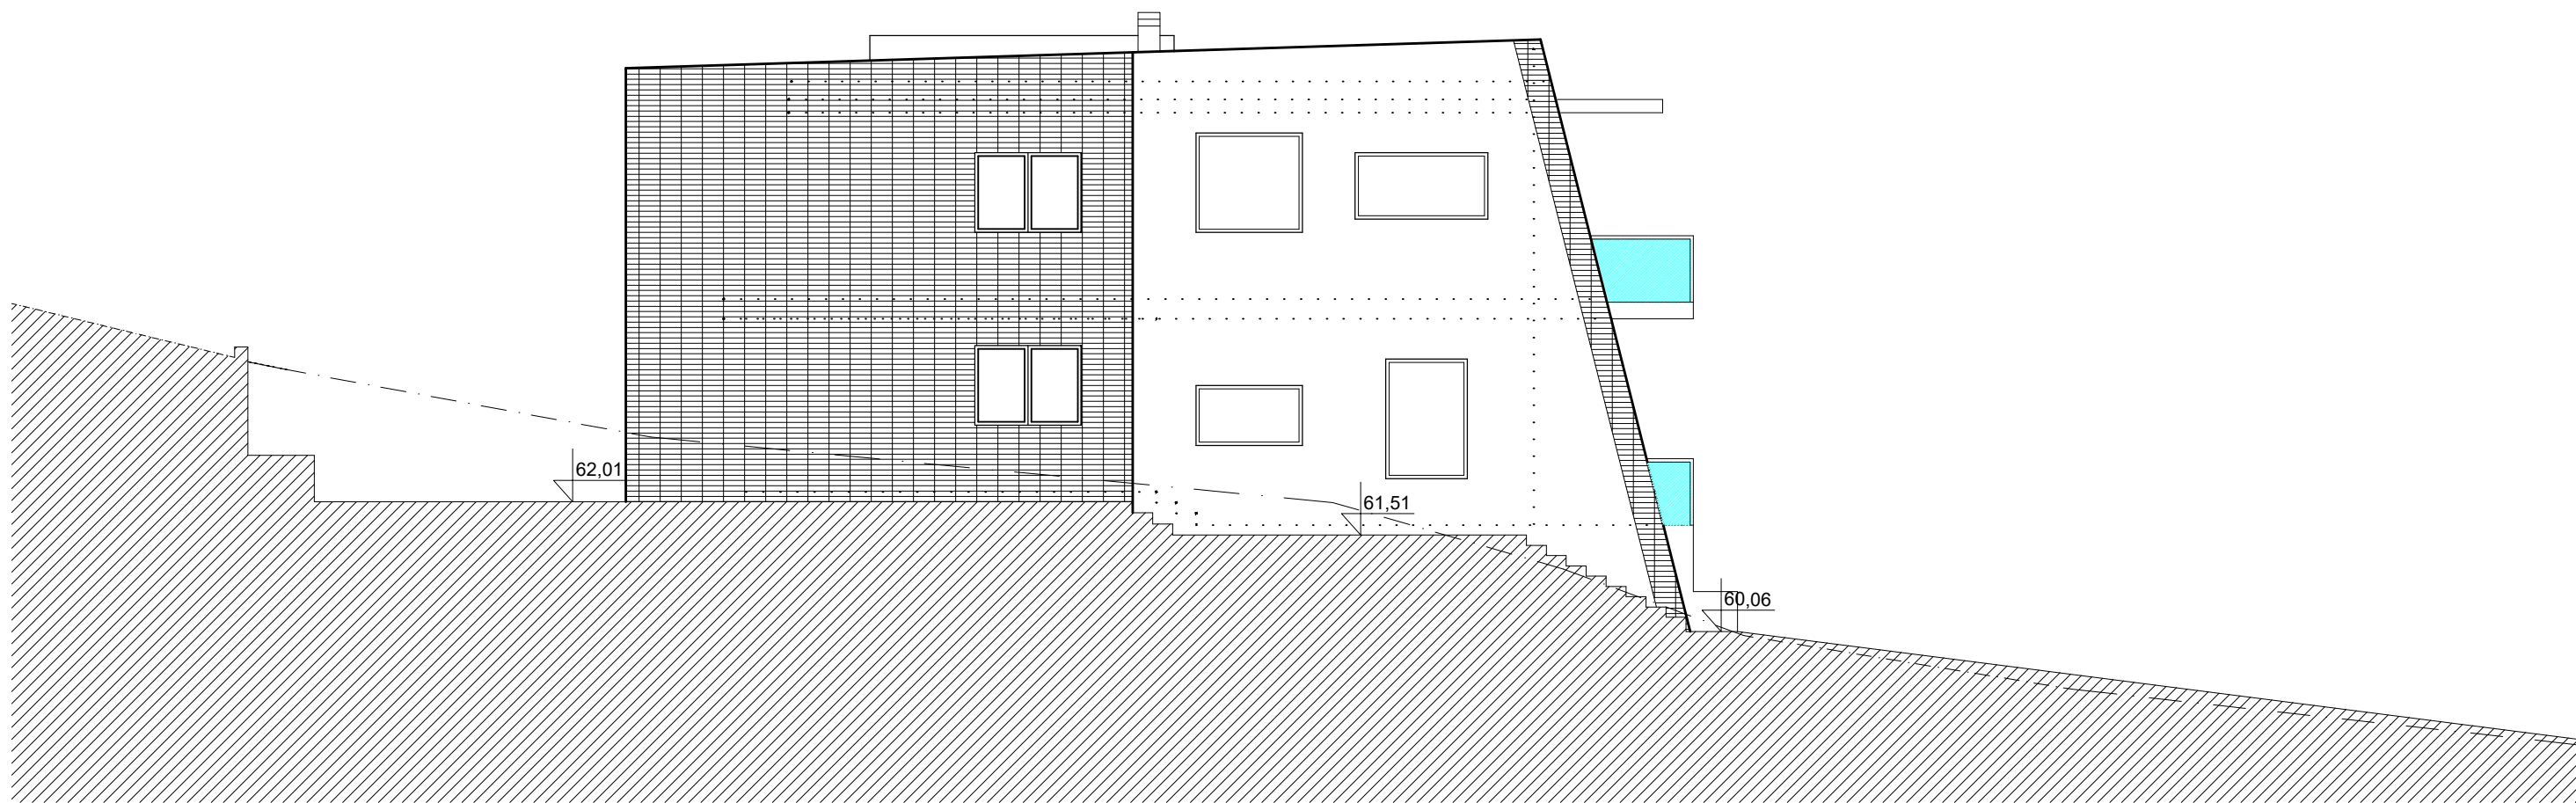

J I PROČELJE		M1: 100	 IZGRADNJA-PROJEKT - d.o.o. STJEPANA RADIĆA 32, ŠIBENIK tel.: 200-000, fax214-066 GSM: 098-336-718, E-mail: izgradnja-projekt@si.t-com.hr			
PROJEKTANT :	KSENIJA IVIČ d.i.a.					
BROJ PROJEKTA :	T.D. 1116-1114	NARUČITELJ :	PRONEKO d.o.o.			
ZAJEDNIČKA OZNAKA PROJEKTA :	PRONEKO KUĆA F	GRAĐEVINA (ZAHVAT) :	IZGRADNJA STAMBENE ZGRADE			
BROJ MAPE :	1.	DATUM IZRADE :	LIPANJ, 2014	LIST :	41/48	

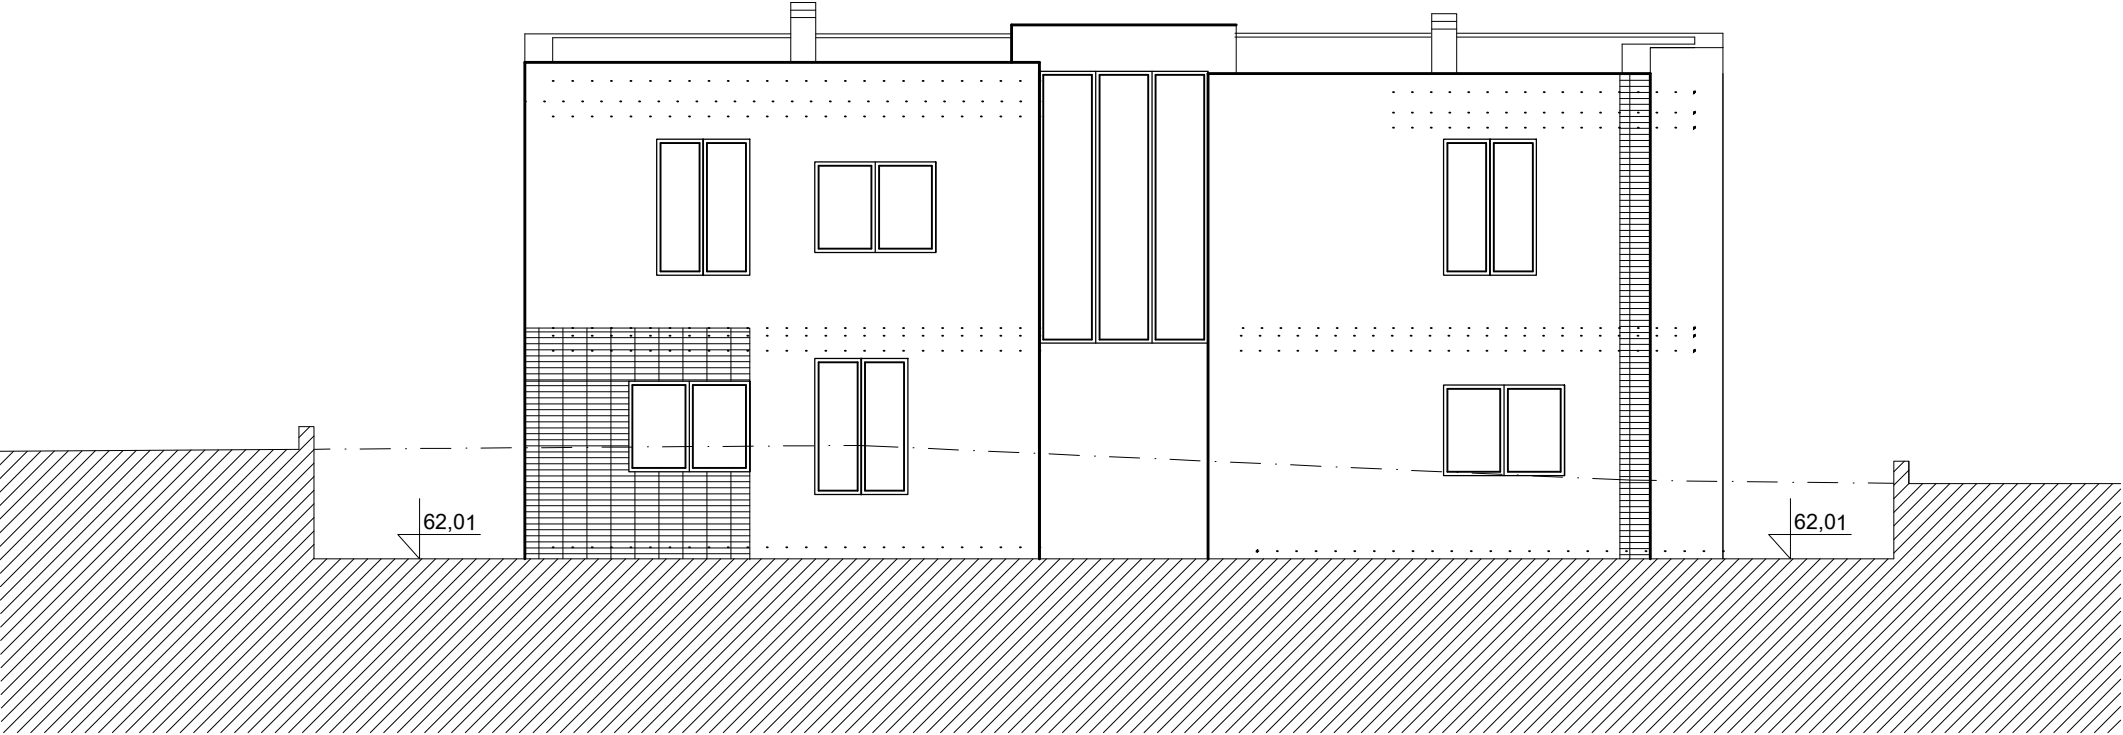

J Z PROČELJE		M1: 100	 IZGRADNJA-PROJEKT - d.o.o. STJEPANA RADIĆA 32, ŠIBENIK tel.: 200-000, fax214-066 GSM: 098-336-718, E-mail: izgradnja-projekt@si.t-com.hr		
PROJEKTANT :	KSENIJA IVIĆ d.i.a.				
BROJ PROJEKTA :	T.D. 1116-1114	NARUČITELJ :	PRONEKO d.o.o.		
ZAJEDNIČKA OZNAKA PROJEKTA :	PRONEKO KUĆA F	GRAĐEVINA (ZAHVAT) :	IZGRADNJA STAMBENE ZGRADE		
BROJ MAPE :	1.	DATUM IZRADE :	LIPANJ, 2014	LIST :	40/48